


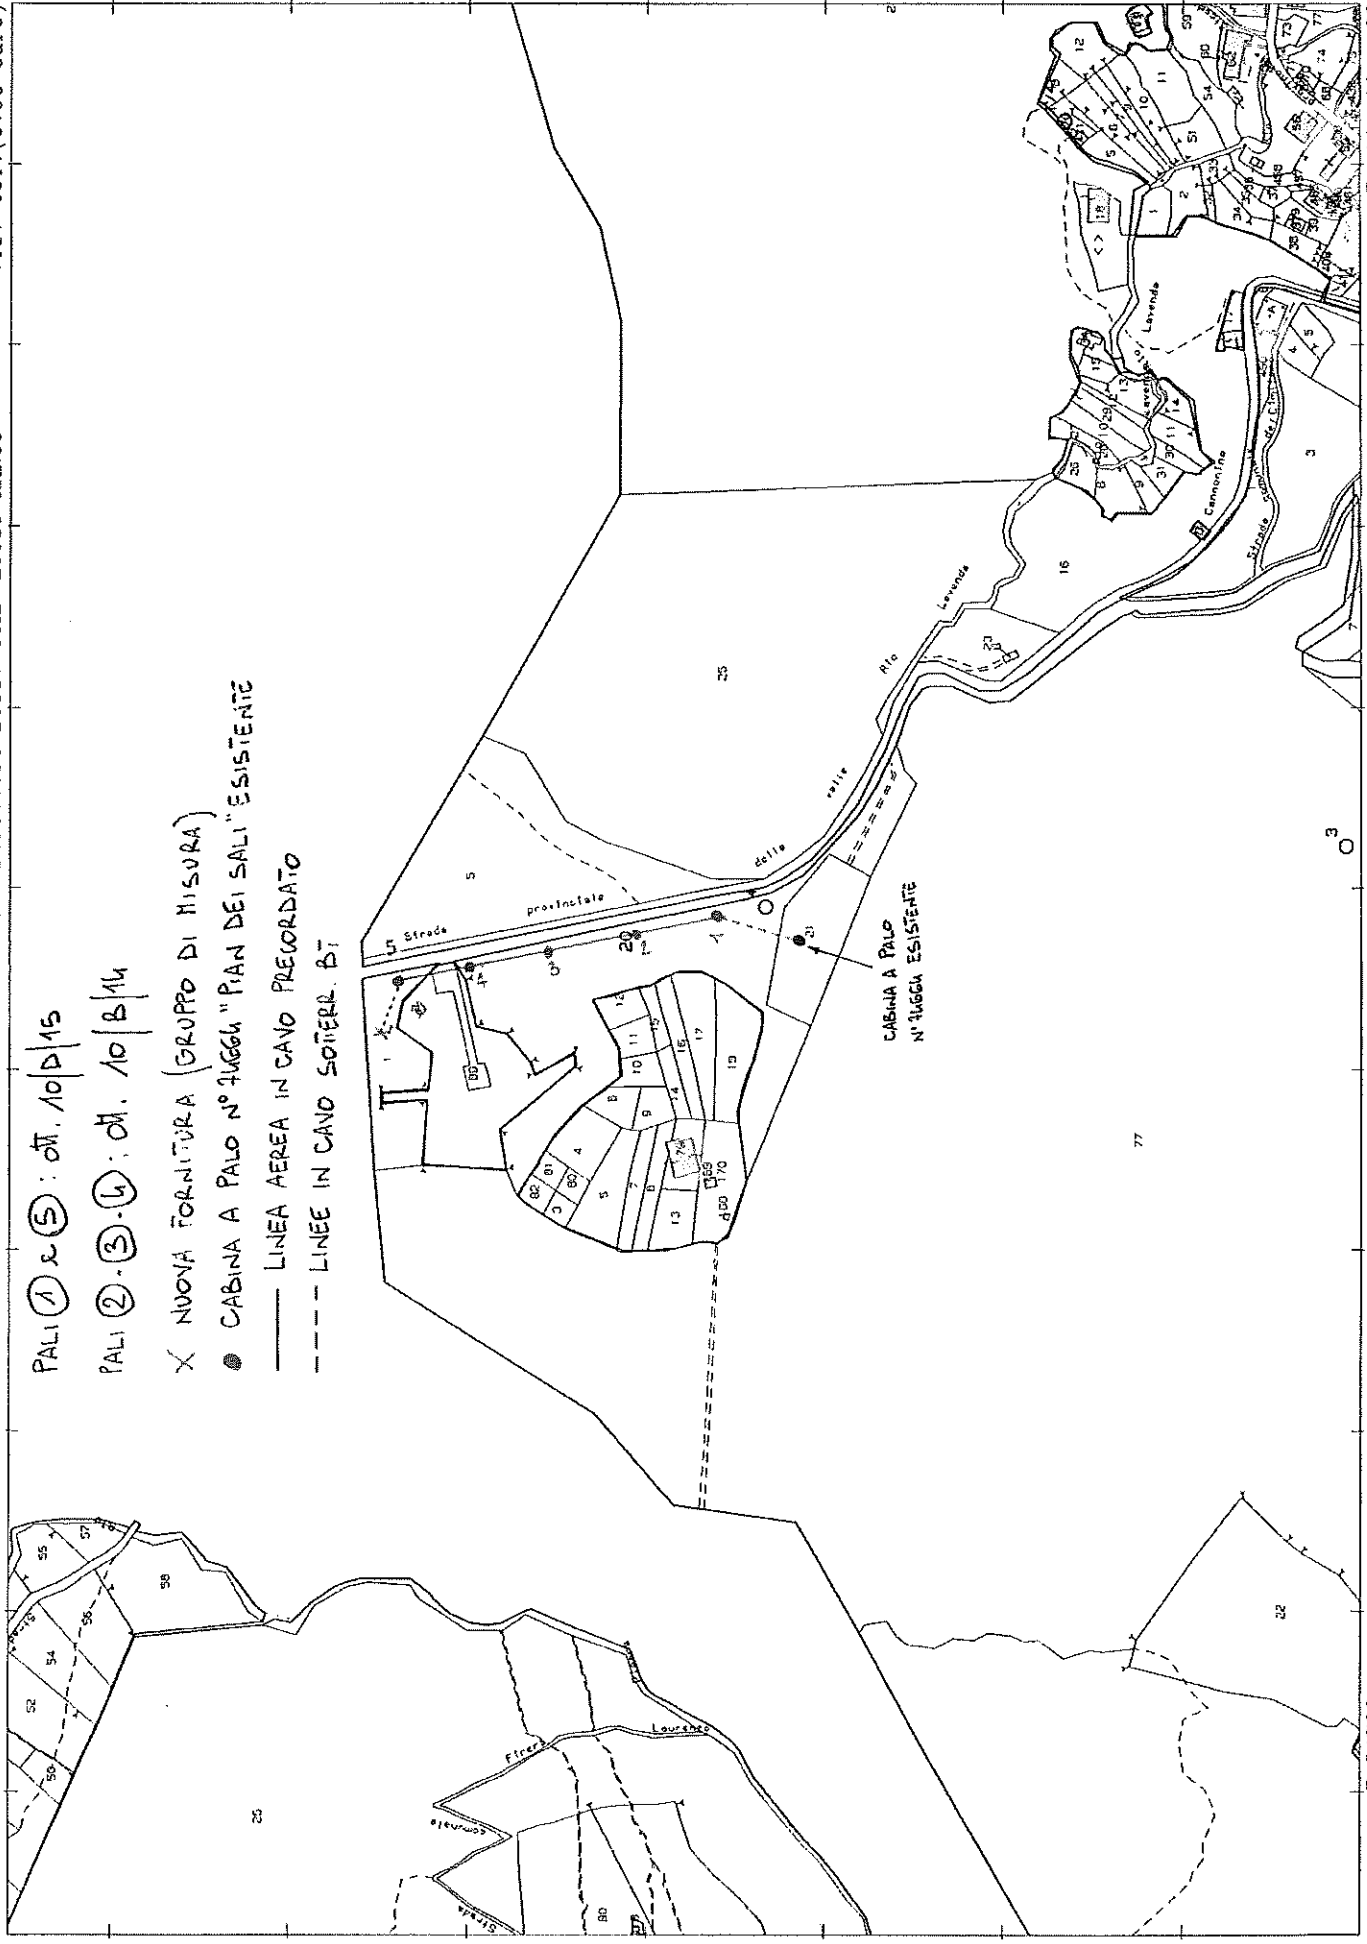

PALI ① & ⑤ : dt. 10/11/15

PALI ② - ③ - ④ : dt. 10/11/14

X NUOVA FORNITURA (GRUPPO DI MISURA)

● CABINA A PALO N° 1000 "PIAN DEI SALI" ESISTENTE

— LINEA AEREA IN CAVO PRECORDATO

--- LINEE IN CAVO SOTTERR. BT

N=73200

E=24700