



COMUNE DI MALESCO



Provincia del Verbano-Cusio-Ossola

Comune del Parco Nazionale della Val Grande



DECRETO ESPROPRIATIVO

Rep. n. 1055 del 05.09.2013

Il responsabile del procedimento Salina Dr. Antonella, segretario comunale del Comune di Malesco, autorizzato con Deliberazione della Giunta Comunale n. 16 del 18.03.2011, dichiarata immediatamente eseguibile.-----

Premesso che:

- In data 18.03.2011 con Deliberazione della Giunta Comunale n. 16, dichiarata immediatamente eseguibile, e che si allega sotto la lettera "A", si è approvato il progetto preliminare e definitivo dei lavori per il rifacimento della Sciovia Cui Dariolo";-----

- Che tale approvazione equivale, ai sensi di legge, a dichiarazione di pubblica utilità delle opere in esso previste.-----

Considerato che non è scaduto il termine di efficacia della dichiarazione di pubblica utilità fissato in un massimo di cinque anni;-----

- sono state effettuate le comunicazioni fatte ai proprietari relativamente all'avvenuta dichiarazione di pubblica utilità dell'opera e l'avvio della procedura espropriativa ai sensi dell'articolo 17 del D.P.R. 327/2001 nonché all'elenco dei beni da espropriare, da asservire e da occupare temporaneamente, determinando l'indennità provvisoria di esproprio o di asservimento ai sensi dell'art. 20 del D.P.R. 327/2001 mediante notifiche ufficiali giudiziarie.

- Che le ditte Bergamaschi Franca, Bergamaschi Serena, Bergamaschi Umberto, Bergamaschi Dina, Regina Gianluigi, Besana Lidia, Besana Luigina, Brunelli Angelina, Del Grosso Cesare, Polini Guglielmo, Zois Fiorentina, Zois Renata, Bertina Carla, Bertina Eva, Bertina Mario Carlo, Cavalli Giuliano, Besana Adriano e Guerra Lilia hanno sottoscritto i verbali di cessione ai sensi dell'art. 20, comma 9 del D.P.R. 327/2001 disponendo la

contestuale immissione in possesso. Alle ditte medesime sono state corrisposte le indennità accettate come risulta dalla documentazione in atti.-----

Nei trenta giorni successivi alla notificazione non sono pervenute comunicazioni da parte delle seguenti ditte: -----

Sciovia Cui Dariolo con sede in Santa Maria Maggiore per la quota dell'intero del terreno identificato al NCT del Comune di Malesco al Foglio 23 mappale 185 indennità totale € 74,80 e Farina Giovanni per la quota di spettanza pari a 8/48 sui terreni identificati al NCT del Comune di Malesco al Foglio 23 mappali 194-195-184-168 indennità a lui spettante € 218,26, motivo per cui sono stati effettuati, ai sensi degli art. 20, comma 14 e 26, comma 1, del D.P.R. n. 327/2001, i depositi delle somme dovute alla C.D.P. di cui alle rispettive quietanze n.1203622 del 27.09.2012 e n.1203623 del 27.09.2012.-----

Visto:

Il frazionamento protocollo 2013/VB0043111 approvato dall'Agenzia del Territorio di Verbania in data 31.07.2013 ed il frazionamento protocollo 2013/VB0043620 approvato dall'Agenzia del Territorio di Verbania in data 02.08.2013 che hanno individuato le giuste aree oggetto di esproprio, di asservimento e di occupazione temporanea.-----

- Le quietanze finali e liberatorie rilasciati dalle "ditte interessate" a favore dei quali l'ente espropriante ha effettuato il pagamento delle indennità dalle medesime accettate e riconosciute in tutto e per tutto regolari;-----

- I mandati di pagamento n. 834-835-836-837-838-839-840-841-842-843-844-845-846-847-848-849-850-851 emessi in data 23.08.2012 dalla Tesoreria del Comune di Malesco;-----

- Visto il D.P.R. 8 giugno 2001 n. 327 e s.m.i.-----

DECRETA

- 1) di disporre l'espropriazione a favore del **Comune di Malesco** sito in **Via Conte Mellerio n. 54 (c.f. 00425540036)** dei terreni sotto elencati identificati catastalmente nel Catasto Terreni del Comune di Malesco e necessari per i lavori di rifacimento Sciovia Cui Dariolo:

N	PROPRIETARIO	Quota proprietà	Foglio	Mappale	mq
1	BERGAMASCHI FRANCA, nata a Malesco (VB) il 23.01.1950, C.F. BRG FNC 50A63E853R, residente a Toceno (VB) in Via Superiore n.61	10/48	23	329 (ex 194 parte)	311
	BERGAMASCHI UMBERTO, nato a Malesco (VB) il 25.03.1956, C.F. BRG MRT 56C25 E853P, residente a Malesco (VB) in Via Conte Mellerio n.45	10/48			
	BERGAMASCHI DINA, nata a Malesco (VB) il 09.05.1947, C.F. BRG DNI 47E49 E853S, residente a Druogno in Viale Stazione n.4	10/48	23	330 (ex 194 parte)	106
	BERGAMASCHI SERENA, nata a Domodossola (VB) il 12.02.1977, C.F. BRG SRN 77B52 D332T, residente a Druogno (VB) in Via Del Gabbio n.3	10/48	23	332 (ex 195 parte)	61
	FARINA GIOVANNI, nato a Cursolo Orasso (VB) il 22.09.1919, C.F. FRN GNN 19P22 D225B	8/48	23	333 (ex 195 parte)	30
2	DEL GROSSO CESARE, nato a Malesco (VB) il 14.01.1933, C.F. DLG CSR 33A14 E853Q, residente a Malesco (VB) in Via Dei Monti n.51	1/1	23	327 (ex 144 parte)	40
3	POLINI GUGLIELMO, nato a Malesco (VB) il 05.12.1939, C.F. PLN GLL 39T05 E853D, residente a Malesco (VB) in Via Dei Monti n.27/A	1/1	23	325 (ex 142 parte)	32
4	ZOIS FIORENTINA, nata a Malesco (VB) il 19.06.1945, C.F. ZSO FNT 45H59 E853G, residente a Malesco (VB) in Via Conti Cioia n.6	1/2	23	321 (ex 112 parte)	28
	ZOIS RENATA, nata a Malesco (VB) il 16.01.1947, C.F. ZSO RNT 47A56 E853Y, residente a Formazza (VB) in Frazione Brendo n.12	1/2			
5	BESANA ADRIANO, nato a Malesco (VB) il 18.06.1932, C.F. BSN DRN 32H18 E853N, residente a Malesco (VB) in Via Col. Moneta n.8	1/1	23	344 (ex 46 parte)	97
6	GUERRA LILIA, nata a Malesco (VB) il 25.07.1943, C.F. GRR LLI 43L65 E853D, residente a Malesco (VB) in Via Laurasca n.9	1/1	23	341 (ex 32 parte)	137

2) di disporre l'asservimento a favore del **Comune di Malesco** sito in **Via Conte Mellerio n. 54** (c.f. **00425540036**) dei terreni sotto elencati identificati catastalmente nel Catasto Terreni del Comune di Malesco e necessari per i lavori di rifacimento Scivvia Cui Dariolo:

N	PROPRIETARIO	Quota proprietà	Foglio	Mappale	Mq. asserviti
1	BERGAMASCHI FRANCA, nata a Malesco (VB) il 23.01.1950, C.F. BRG FNC 50A63E853R, residente a Toceno (VB) in Via Superiore n.61	10/48	23	328 (ex 194 parte)	152
	BERGAMASCHI UMBERTO, nato a Malesco (VB) il 25.03.1956, C.F. BRG MRT 56C25 E853P, residente a Malesco (VB) in Via Conte Mellerio n.45	10/48			
	BERGAMASCHI DINA, nata a Malesco (VB) il 09.05.1947, C.F. BRG DNI 47E49 E853S, residente a Druogno in Viale Stazione n.4	10/48	23	331 (ex 195 parte)	483
	BERGAMASCHI SERENA, nata a Domodossola (VB) il 12.02.1977, C.F. BRG SRN 77B52 D332T, residente a Druogno (VB) in Via Del Gabbio n.3	10/48	23	184	73

	FARINA GIOVANNI, nato a Cursolo Orasso (VB) il 22.09.1919, C.F. FRN GNN 19P22 D225B	8/48	23	168	1
2	SCIOVIA CUI DARIOLO con sede a Santa Maria Maggiore, C.F. 00290000033	1/1	23	185	47
3	REGINA GIANLUIGI, nato a Malesco (VB) il 20.06.1944, C.F. RGN GLG 44H20 E 853O, residente a Malesco (VB) in Via Dei Monti n.39	1/1	23	256	340
			23	146	31
4	BESANA LIDIA, nata a Malesco (VB) il 31.08.1952, C.F. BSN LDI 52M71 E853J, residente a Malesco (VB) in Via G.Verdi n.7	1/3			
	BESANA LUIGINA, nata a Malesco (VB) il 20.01.1951, C.F. BSN LGN 51A60 E853E, residente a Malesco (VB) in Via Papa Giovanni XXIII n.62	1/3	23	258	32
	BRUNELLI ANGELINA, nata a Malesco (VB) il 27.07.1931, C.F. BRL NNL 31L67 E853H, residente a Malesco (VB) in Via Dei Monti n.61	1/3	23	257	7
5	DEL GROSSO CESARE, nato a Malesco (VB) il 14.01.1933, C.F. DLG CSR 33A14 E853Q, residente a Malesco (VB) in Via Dei Monti n.51	1/1	23	326 (ex 144)	119
6	POLINI GUGLIELMO, nato a Malesco (VB) il 05.12.1939, C.F. PLN GLL 39T05 E853D, residente a Malesco (VB) in Via Dei Monti n.27/A	1/1	23	324 (ex 142 parte)	32
	ZOIS FIORENTINA, nata a Malesco (VB) il 19.06.1945, C.F. ZSO FNT 45H59 E853G, residente a Malesco (VB) in Via Conti Cioia n.6	1/2			
			23	320 (ex 112 parte)	5
	ZOIS RENATA, nata a Malesco (VB) il 16.01.1947, C.F. ZSO RNT 47A56 E853Y, residente a Formazza (VB) in Frazione Brendo n.12	1/2			
8	BESANA ADRIANO, nato a Malesco (VB) il 18.06.1932, C.F. BSN DRN 32H18 E853N, residente a Malesco (VB) in Via Col.Moneta n.8	1/1	23	343 (ex 46 parte)	7

3) di disporre l'occupazione temporanea a favore del **Comune di Malesco** sito in **Via Conte Mellerio n. 54** (c.f. **00425540036**) dei terreni sotto elencati identificati catastalmente nel Catasto Terreni del Comune di Malesco e necessari per i lavori di rifacimento Sciovia Cui Dariolo:

N	PROPRIETARIO	Quota proprietà	Foglio	Mappale	Mq. Occup.
1	BERGAMASCHI FRANCA, nata a Malesco (VB) il 23.01.1950, C.F. BRG FNC 50A63E853R, residente a Toceno (VB) in Via Superiore n.61	10/48	23	328 (ex 194 parte)	711
	BERGAMASCHI UMBERTO, nato a Malesco (VB) il 25.03.1956, C.F. BRG MRT 56C25 E853P, residente a Malesco (VB) in Via Conte Mellerio n.45	10/48			
	BERGAMASCHI DINA, nata a Malesco (VB) il 09.05.1947, C.F. BRG DNI 47E49 E853S, residente a Druogno in Viale Stazione n.4	10/48	23	331(ex 195 parte)	893
	BERGAMASCHI SERENA, nata a Domodossola	10/48			

	(VB) il 12.02.1977, C.F. BRG SRN 77B52 D332T, residente a Druogno (VB) in Via Del Gabbio n.3		23	168	23
	FARINA GIOVANNI, nato a Cursolo Orasso (VB) il 22.09.1919, C.F. FRN GNN 19P22 D225B	8/48			
2	SCIOVIA CUI DARIOLO con sede a Santa Maria Maggiore, C.F. 00290000033	1/1	23	185	41
3	DEL GROSSO CESARE, nato a Malesco (VB) il 14.01.1933, C.F. DLG CSR 33A14 E853Q, residente a Malesco (VB) in Via Dei Monti n.51	1/1	23	326 (ex144 parte)	92
4	BESANA LIDIA, nata a Malesco (VB) il 31.08.1952, C.F. BSN LDI 52M71 E853J, residente a Malesco (VB) in Via G.Verdi n.7	1/3			
	BESANA LUIGINA, nata a Malesco (VB) il 20.01.1951, C.F. BSN LGN 51A60 E853E, residente a Malesco (VB) in Via Papa Giovanni XXIII n.62	1/3	23	258	8
	BRUNELLI ANGELINA, nata a Malesco (VB) il 27.07.1931, C.F. BRL NNL 31L67 E853H, residente a Malesco (VB) in Via Dei Monti n.61	1/3	23	257	421
5	POLINI GUGLIELMO, nato a Malesco (VB) il 05.12.1939, C.F. PLN GLL 39T05 E853D, residente a Malesco (VB) in Via Dei Monti n.27/A	1/1	23	324(ex 142 parte)	62
6	ZOIS FIORENTINA, nata a Malesco (VB) il 19.06.1945, C.F. ZSO FNT 45H59 E853G, residente a Malesco (VB) in Via Conti Cioia n.6	1/2			
	ZOIS RENATA, nata a Malesco (VB) il 16.01.1947, C.F. ZSO RNT 47A56 E853Y, residente a Formazza (VB) in Frazione Brendo n.12	1/2	23	320 (ex 112 parte)	45
7	BERTINA CARLA, nata a Malesco (VB) il 15.01.1950, C.F. BRT CRL 50A55 E 853P, residente a Malesco (VB) in Via Papa Giovanni XXIII n.68	1/3			
	BERTINA EVA, nata a Malesco (VB) il 24.12.1947, C.F. BRT VEA 47T64 E853L, residente a Malesco (VB) in Via Tre Acque n.3	1/3	23	49	265
	BERTINA MARIO CARLO, nato a Malesco (VB) il 03.07.1951, C.F. BRT MCR 51L03 E853V, residente a Crodo (VB) in Via Pellanda n.25	1/3			
8	BESANA ADRIANO, nato a Malesco (VB) il 18.06.1932, C.F. BSN DRN 32H18 E853N, residente a Malesco (VB) in Via Col.Moneta n.8	1/1	23	343 (ex 46 parte)	68
			23	345(ex 46 parte)	15
9	CAVALLI GIULIANO, nato a Malesco (VB) il 16.03.1939, C.F. CVL GLN 39C16 E853V, residente a Malesco (VB) in Via G.Verdi n.8	1/1	23	50	136
10	GUERRA LILIA, nata a Malesco (VB) il 25.07.1943, C.F. GRR LLI 43L65 E853D, residente a Malesco (VB) in Via Laurasca n.9	1/1	23	340 (ex 32 parte)	136
			23	342 (ex 32 parte)	4

11	REGINA GIANLUIGI, nato a Malesco (VB) il 20.06.1944, C.F. RGN GLG 44H20 E 853O, residente a Malesco (VB) in Via Dei Monti n.39	1/1	23	256	317
----	--	-----	----	-----	-----

A migliore identificazione delle particelle espropriate, asservite ed occupate temporaneamente si allega al presente decreto copia della planimetria catastale sotto la lettera "B" per formarne parte integrante e sostanziale.-----

Si precisa che l'indennità di esproprio totale ammonta ad € 3.690,38 così suddivisa € 1.196,80 per le cessioni dei terreni , € 1.267,25 per la costituzione delle servitù ed € 1.226,33 per l'occupazione temporanea.-----

Si informano le suddette ditte, ai sensi del Dlgs 30/06/2006 , n° 196, che i dati personali saranno trattati esclusivamente per l'assolvimento degli adempimenti e delle formalità connesse al presente decreto.-----

Il presente decreto deve essere notificato al proprietario nelle forme degli atti processuali civili, trascritto presso l'Ufficio dei Registri Immobiliari di Verbania, nonché registrato ai termini di legge a cura e spese dell'ente espropriante.-----

Il presente decreto deve essere eseguito ai sensi dell'articolo 23.1 lettera h) TU per le ditte Farina Giovanni e Sciovia Cui Dariolo mediante immissione nel possesso da parte del Comune di Malesco, quale beneficiario dell'esproprio con la redazione del verbale di cui all'articolo 24.-----

L'esecuzione darà luogo agli effetti di cui all'articolo 25 T.U. -----

Il presente decreto, ai sensi dell'articolo 14.1TU dovrà essere trasmesso alla Regione Piemonte. -----

Di provvedere ad indicare, in calce al presente decreto, la data di avvenuta immissione in possesso, provvedendo altresì alla trasmissione dei verbali alla Conservatoria dei Registri Immobiliari per la relativa annotazione ai sensi dell'art. 24.5 TU.-----

Di dare atto che avverso al presente provvedimento è proponibile entro 60 giorni dalla piena conoscenza dell'atto, al TAR della Regione Piemonte.

Il responsabile del Procedimento

Salina Dott.ssa Antonella



RICHIESTA AGEVOLAZIONE FISCALE

Ai sensi della Legge del 21/11/1967 n. 1149 art. 1 si chiede l'esenzione dell'imposta di bollo, degli emolumenti ipotecari e catastali per la trascrizione e la voltura di questo decreto relativo a pratica espropriativa per pubblica utilità.

Ai sensi del comma 8 dell'articolo 57 del DPR 26 aprile 1986 n. 131 si richiede che tale decreto sia registrato a tassa fissa.

Il responsabile del Procedimento

Salina Dott.ssa Antonella



30 SET, 2013

Registrato a Verbania addì _____

N. 2937 Serie III Atti privati a richiesta

di _____

Versato € cinquecentoquattant

(€ _____) tramite Ufficio Riscossione Tributi/

Delega bancaria in data _____

LIQUIDAZIONE

Registro € _____

€ _____

Tributi speciali € _____

TOTALE € 504,00





COMUNE DI MALESCO

Provincia del Verbano Cusio Ossola

ORIGINALE

Deliberazione n. 16 del 18.03.2011
Soggetta a comunicazione ai capigruppo consiliari
con elenco n° 1160 Prot. il 05.04.2011



Il Segretario Comunale

VERBALE DI DELIBERAZIONE DELLA GIUNTA COMUNALE

OGGETTO: Approvazione progetto preliminare e definitivo lavori di rifacimento Sciovia Cui Dariolo e dichiarazione pubblica utilità – CUP F19B10000330002

L'anno duemilaundici addì diciotto del mese di marzo alle ore 18.30 nella sala delle adunanze consiliari.

Previa l'osservanza di tutte le formalità prescritte dalla vigente legge vennero oggi convocati a seduta i componenti la Giunta Comunale.

All'appello risultano i Signori:

		Presenti	Assenti
Sindaco	BARBAZZA Enrico	X	
Assessore	BOTTINELLI Domenico - Vice Sindaco	X	
Assessore	BESANA Claudio	X	
Assessore	MUNTONI Daniele	X	
Assessore	TEMISTOCLE Paolo		X
TOTALE		4	1

Assiste all'adunanza il Segretario Comunale Sig. SALINA Dr. Antonella il quale provvede alla redazione del presente verbale.

Essendo legale il numero degli intervenuti, il Sig. BARBAZZA Enrico – Sindaco assume la presidenza e dichiara aperta la seduta per la trattazione dell'oggetto sopra indicato.

LA GIUNTA COMUNALE

Premesso che con nota prot. n. 17466/21 del 26.09.2007 la Direzione Regionale Turismo Sport Parchi ha comunicato l'assegnazione al Comune di Malesco, sui fondi del programma regionale delle infrastrutture turistiche e sportive Piemonte 2006 - Legge 166/02, di un finanziamento di € 569.500= da destinare all'intervento di Rifacimento sciovia in Loc. Cui Dariolo corrispondente all'85% del costo ammissibile di € 670.000=;

Che con nota in data 26.11.2007 l'Amministrazione Comunale ha segnalato la necessità di modificare l'opera e di realizzare in Loc. Cui Dariolo di un'area ludica attrezzata con più nastri trasportatori a servizio di un campo scuola e di un parco divertimenti (snow tubing, snow park, stadio bob e slittini) da finanziare con i fondi suddetti;

Che con determinazione del Responsabile del Servizio Tecnico n.39 del 12.02.2008 è stato affidato all'Ing. Francesco Belmondo della srl BBE di Susa l'incarico della redazione della progettazione preliminare per la realizzazione in Loc. Cui Dariolo dell'opera suddetta al compenso professionale di € 9.500,00= oltre ad 2% ed IVA;

Che la Regione Piemonte Direzione Cultura Turismo Sport con nota in data 29.04.2010 prot. n. 17583 ha comunicato che le risorse attribuite al Comune di Malesco, perenti nell'esercizio 2009, risultano nuovamente disponibili e riassegnabili con la iscrizione delle somme nel bilancio regionale 2010;

Che con deliberazione della Giunta Comunale n. 54 del 01.07.2010, a seguito di nuove valutazione in merito all'utilizzo dell'area sciistica Cui Dariolo ed al fine di sfruttare al meglio le opere realizzate con il precedente intervento sull'area in questione (impianto di innevamento con bacino di carico a monte e sistemazione pista) finanziato sempre con contributo regionale, è stato stabilito di destinare le risorse attribuite dalla Regione Piemonte Direzione Turismo di € 569.500= pari all'85% della spesa ammissibile, al finanziamento dell'intervento di "Rifacimento sciovia Cui Dariolo e relative pertinenze sportive";

Che con tale atto è stato demandato al Responsabile del servizio tecnico di perfezionare l'incarico professionale per la redazione della progettazione dell'opera;

Che l'opera è prevista nel programma triennale delle OOPP 2010/2012 e nell'elenco annuale 2010 approvato quale allegato al bilancio del corrente esercizio finanziario;

Che con determinazione n. 123 del 09.07.2010 il Responsabile del Servizio Tecnico ha affidato all'Ing. Francesco Belmondo della s.r.l. BBE di Susa incarico per la redazione del progetto preliminare e definitivo dell'intervento suddetto;

Rilevato che in data 26.08.2010 e 05.11.2010 il tecnico incaricato ha proceduto alla consegna rispettivamente del progetto preliminare e del progetto definitivo dei lavori di Rifacimento sciovia Cui Dariolo composto dagli elaborati elencati nell'allegato "A" alla presente deliberazione e con il seguente quadro economico:

- importo lavori a corpo soggetti a ribasso	501.543,87
- oneri di sicurezza	15.032,04
Totale lavori a base d'asta	516.575,91
- spese tecniche	59.000,00
- spese di gara	2.000,00
- collaudi	2.221,28
- Responsabile di procedimento	2.582,88
- Procedura espropriativa	10.000,00
- Allacciamenti	2.000,00
- Imprevisti	629,27
- IVA 10%	51.720,52
- IVA 20%	23.270,14
TOTALE	670.000,00

Ritenuto che la parte progettuale è rispondente all'intervento richiesto ed è meritevole di approvazione;

Visto che per la realizzazione dei lavori suddetti occorre espropriare - asservire - occupare alcuni terreni di proprietà privata indicati nella Tav.8.5 Piano Particellare di esproprio;

Visto l'art.12 del D.P.R. 08.06.2001 n.327 e smi apportate con D.Lgs. 27.12.2002 n.302;

Visto che in data 31.01.2011 sono stati emessi avvisi di avvio al procedimento di approvazione del progetto dell'opera e di occupazione dei terreni occorrenti per i lavori suddetti regolarmente notificati ai privati proprietari dei terreni ai sensi dell'art.16 comma 4 del DPR n.327/2001 e smi;

Considerato che nei termini di legge non sono state presentate osservazioni;

Visto il D.Lgs. n. 163/2006;

Vista la dichiarazione del progettista in merito alla conformità urbanistica dell'opera al vigente PRGC ed ai pareri occorrenti;

Dato atto che sono stati acquisiti sul presente atto i pareri favorevoli di regolarità tecnica e contabile resi rispettivamente dal Responsabile del Servizio Tecnico e dal Responsabile del Servizio Finanziario ai sensi dell'art. 49 del D.Lgs. n.267/2000;

All'unanimità dei voti espressi per alzata di mano

DELIBERA

1. Di approvare il progetto preliminare datato agosto 2010 ed il progetto definitivo datato settembre 2010 dei lavori di Rifacimento scivola monoposto loc.Cui Dariolo redatti dall'Ing. Francesco Belmondo dello srl BBE di Susa composto dagli elaborati elencati nell'allegato "A" alla presente deliberazione, fra cui l'elaborato Tav.8.5 Piano Particellare di esproprio, e con il seguente quadro economico:

- importo lavori a corpo soggetti a ribasso	501.543,87
- oneri di sicurezza	15.032,04
Totale lavori a base d'asta	516.575,91
- spese tecniche	59.000,00
- spese di gara	2.000,00
- collaudi	2.221,28
- Responsabile di procedimento	2.582,88
- Procedura espropriativa	10.000,00
- Allacciamenti	2.000,00
- Imprevisti	629,27
- IVA 10%	51.720,52
- IVA 20%	23.270,14
TOTALE	670.000,00

2. Di nominare Responsabile Unico del Procedimento il Segretario Comunale Responsabile del Servizio Tecnico Dr.Antonella Salina;

3. Di dichiarare la pubblica utilità dell'opera ai sensi dell'art. 17 del DPR 08.06.2001 n.327 e smi;

4. Di stabilire che la procedura espropriativa dovrà compiersi con l'emissione del decreto di esproprio entro il termine di cinque anni decorrente dalla data di esecutività della presente deliberazione;

5. Di demandare al Responsabile del Servizio e del Procedimento di espletare le procedure per l'acquisizione dei pareri ed autorizzazioni previste per l'esecuzione dell'intervento;

6. Di finanziare l'opera per € 569.500= con il contributo regionale indicato in premessa e per € 100.500= con mutuo da concedersi dalla Cassa DD.PP.;

7. Di dichiarare la presente deliberazione con votazione separata resa all'unanimità dei voti immediatamente eseguibile ai sensi dell'art.134 comma 4° del D.Lgs. n.267/2000.

Parere di regolarità tecnica

Visto con parere favorevole

Data: 18.03.2011

Il Responsabile del Servizio Tecnico
Dr.Antonella Salina

Parere di regolarità contabile

Visto con parere favorevole

Data: 18.03.2011

Il Responsabile del Servizio Finanziario
Sartori Paola

02. ELENCO DEGLI ELABORATI

AREA DI PROGETTAZIONE: DOCUMENTAZIONE PER L'INFRASTRUTTURA		
IN		
Numero	Descrizione	Nome file
1.0	Indicazioni generali e contenuto del progetto	B349-10_RCDMA_IN_D_1.0_0
1.1	Relazione tecnica generale	B349-10_RCDMA_IN_D_1.1_0
1.2	Dichiarazione del progettista	B349-10_RCDMA_IN_D_1.2_0
1.3	Corografia generale scala 1/10000	B349-10_RCDMA_IN_D_1.3_0
1.4	Attraversamenti e parallelismi	B349-10_RCDMA_IN_D_1.4_0
1.5	Profilo longitudinale e planimetria scala 1/500	B349-10_RCDMA_IN_D_1.5_0
1.6	Calcolo di linea	B349-10_RCDMA_IN_D_1.6_0
1.7.1.1	Relazione geologica e geomorfologica	B349-10_RCDMA_IN_D_1.7.1.1_0
1.7.1.2	Carta geologica e geomorfologica scala 1/5000	B349-10_RCDMA_IN_D_1.7.1.2_0
1.7.1.3	Relazione nivologica	B349-10_RCDMA_IN_D_1.7.1.3_0
1.7.2	Relazione del progettista	B349-10_RCDMA_IN_D_1.7.2_0
1.9.1	Relazione geotecnica e sugli elementi costitutivi dell'infrastruttura	B349-10_RCDMA_IN_D_1.9.1_0
1.9.2.1	Insieme della stazione di valle scala 1/100	B349-10_RCDMA_IN_D_1.9.2.1_0
1.9.2.2	Piano quotato della stazione di valle scala 1/100	B349-10_RCDMA_IN_D_1.9.2.2_0
1.9.2.3	Rendering della stazione di valle	B349-10_RCDMA_IN_D_1.9.2.3_0
1.9.3.2	Piano quotato della stazione intermedia scala 1/100	B349-10_RCDMA_IN_D_1.9.3.2_0
1.9.4.1	Insieme della stazione di monte scala 1/100	B349-10_RCDMA_IN_D_1.9.4.1_0
1.9.4.2	Piano quotato della stazione di monte scala 1/100	B349-10_RCDMA_IN_D_1.9.4.2_0
1.9.4.3	Rendering della stazione di monte	B349-10_RCDMA_IN_D_1.9.4.3_0
1.9.5	Complessivo stazione di valle (motrice tenditrici) scala > 1/100	B349-10_RCDMA_IN_D_1.9.5_0
1.9.6	Complessivo stazione di monte (rinvio ancoraggio) scala > 1/100	B349-10_RCDMA_IN_D_1.9.6_0
1.9.7	Particolari costruttivi: sostegni di linea scala > 1/100	B349-10_RCDMA_IN_D_1.9.7_0
1.9.8	Particolari costruttivi: traini scala > 1/100	B349-10_RCDMA_IN_D_1.9.8_0

AREA DI PROGETTAZIONE: GENERALE		
RG		
Numero	Descrizione	Nome file
5.1	Relazione di rispondenza al Regolamento Regionale 13/R	B349-10_RCDMA_RG_D_5.1_0
5.2	Fascicolo fotografico e di simulazione delle opere	B349-10_RCDMA_RG_D_5.2_0
5.4	Elenco prezzi - Analisi prezzi	B349-10_RCDMA_RG_D_5.4_0
5.5	Computo metrico estimativo	B349-10_RCDMA_RG_D_5.5_0
5.6	Quadro economico	B349-10_RCDMA_RG_D_5.6_0
5.7	Disciplinare descrittivo e prestazionale degli elementi tecnici	B349-10_RCDMA_RG_D_5.7_0
5.8	Cronoprogramma lavori	B349-10_RCDMA_RG_D_5.8_0
5.9	Ostacoli alla navigazione aerea	B349-10_RCDMA_RG_D_5.9_0
5.10	Nulla osta dell'Amministrazione Militare	B349-10_RCDMA_RG_D_5.10_0
5.11	Parcheggi	B349-10_RCDMA_RG_D_5.11_0

AREA DI PROGETTAZIONE: AMBIENTALE		
AM		
Numero	Descrizione	Nome file
6.1	Relazione paesaggistica e di recupero ambientale	B349-10_RCDMA_AM_D_6.1_0
6.1.1	Recuperi ambientali Scala 1:1000	B349-10_RCDMA_AM_D_6.1.1_0
6.2	Relazione agronomica e forestale L.R. 4/09 e L.R. 45/89	B349-10_RCDMA_AM_D_6.2_0

AREA DI PROGETTAZIONE: SICUREZZA		
SI		
Numero	Descrizione	Nome file
7.1	Piano di sicurezza e coordinamento	B349-10_RCDMA_SI_D_7.1_0
7.2	Fascicolo con le caratteristiche dell'opera	B349-10_RCDMA_SI_D_7.2_0
7.3	Aree e viabilità di cantiere	B349-10_RCDMA_SI_D_7.3_0


AREA DI PROGETTAZIONE: URBANISTICO - CATASTALE		
UB		
Numero	Descrizione	Nome file
8.1	Relazione di inquadramento territoriale ed urbanistico	B349-10_RCDMA_UB_D_8.1_0
8.2	Usi civici	B349-10_RCDMA_UB_D_8.2_0
8.3	Dichiarazione di conformità con gli strumenti di pianificazione urbanistica	B349-10_RCDMA_UB_D_8.3_0
8.4	Planimetria catastale scala 1/500	B349-10_RCDMA_UB_D_8.4_0
8.5	Piano particellare di esproprio	B349-10_RCDMA_UB_D_8.5_0

AREA DI PROGETTAZIONE: MOVIMENTI TERRA		
MT		
Numero	Descrizione	Nome file
9.1	Planimetria dei movimenti terra	B349-10_RCDMA_MT_D_9.1_0
9.2	Sezioni dei movimenti terra	B349-10_RCDMA_MT_D_9.2_0



COMUNE DI MALESCO


FOGLIO 23

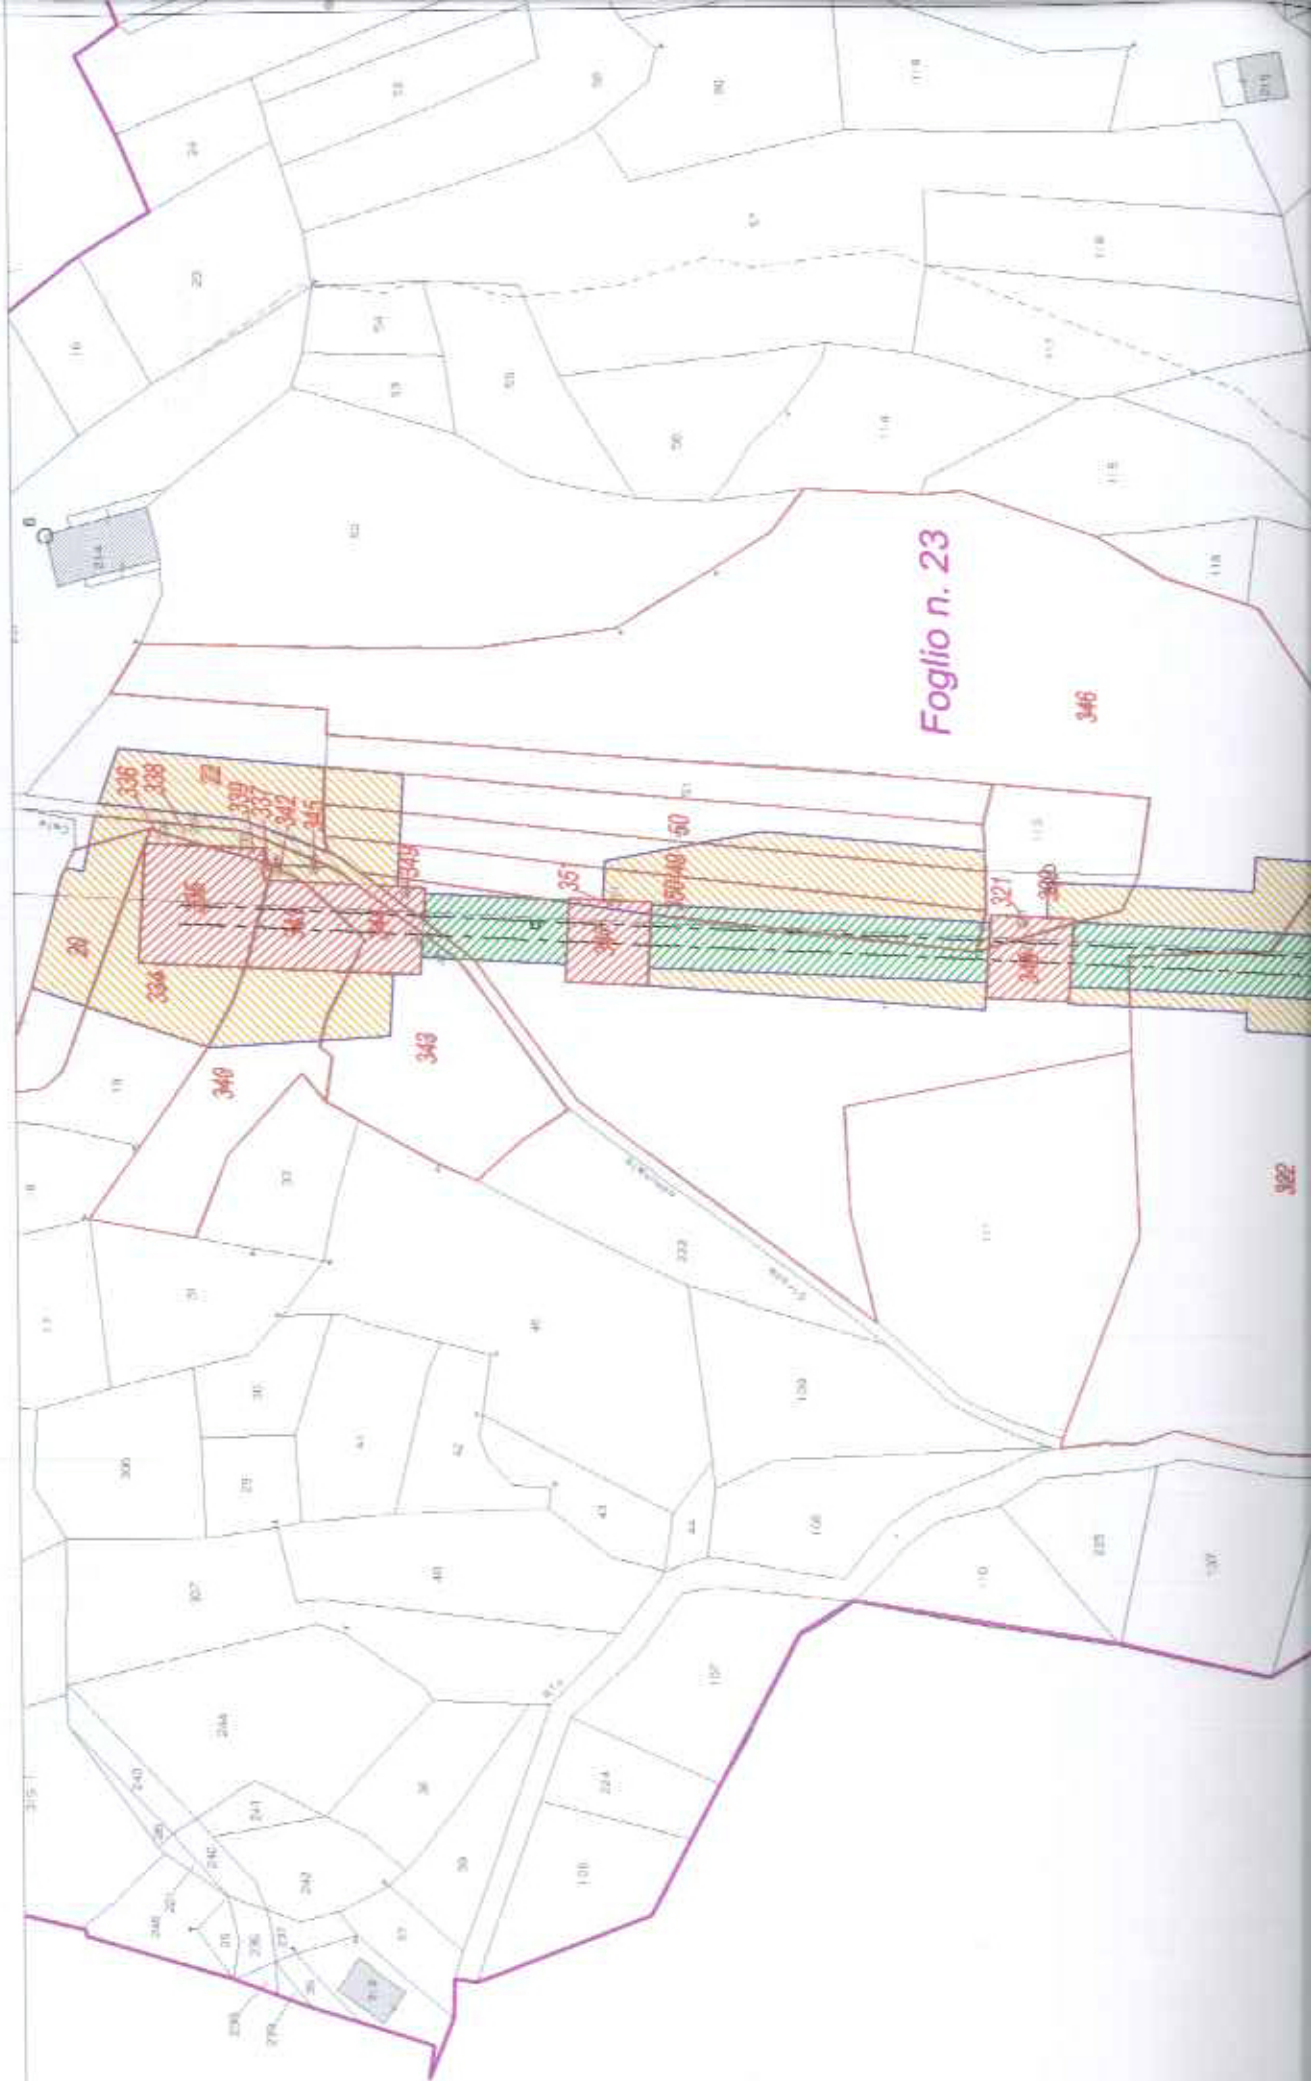

Foglio n. 23

346


322

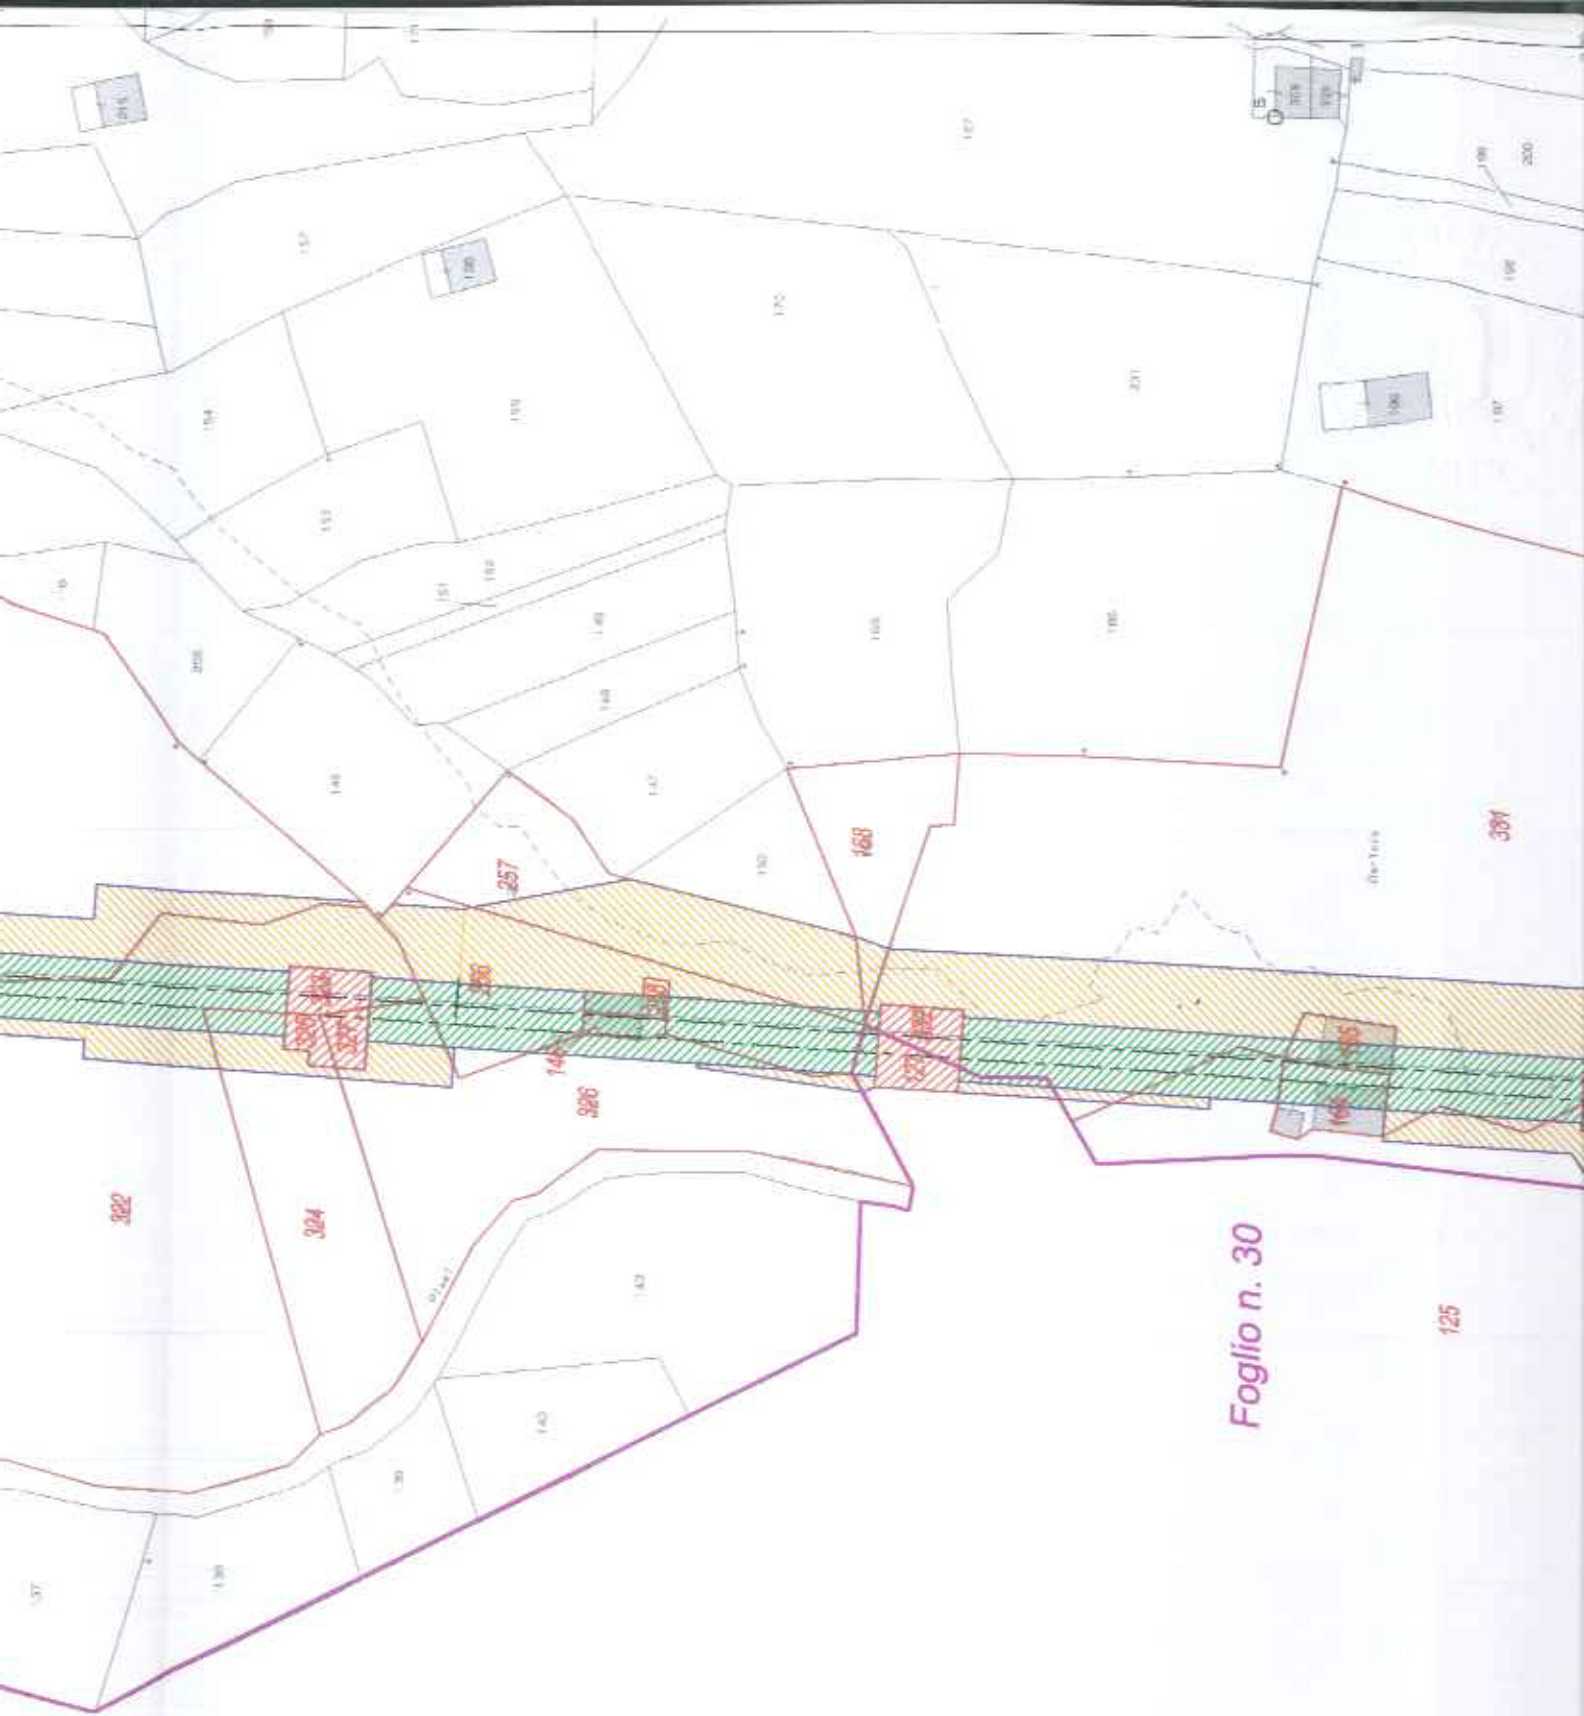

Foglio n. 30

125

Foglio n. 30

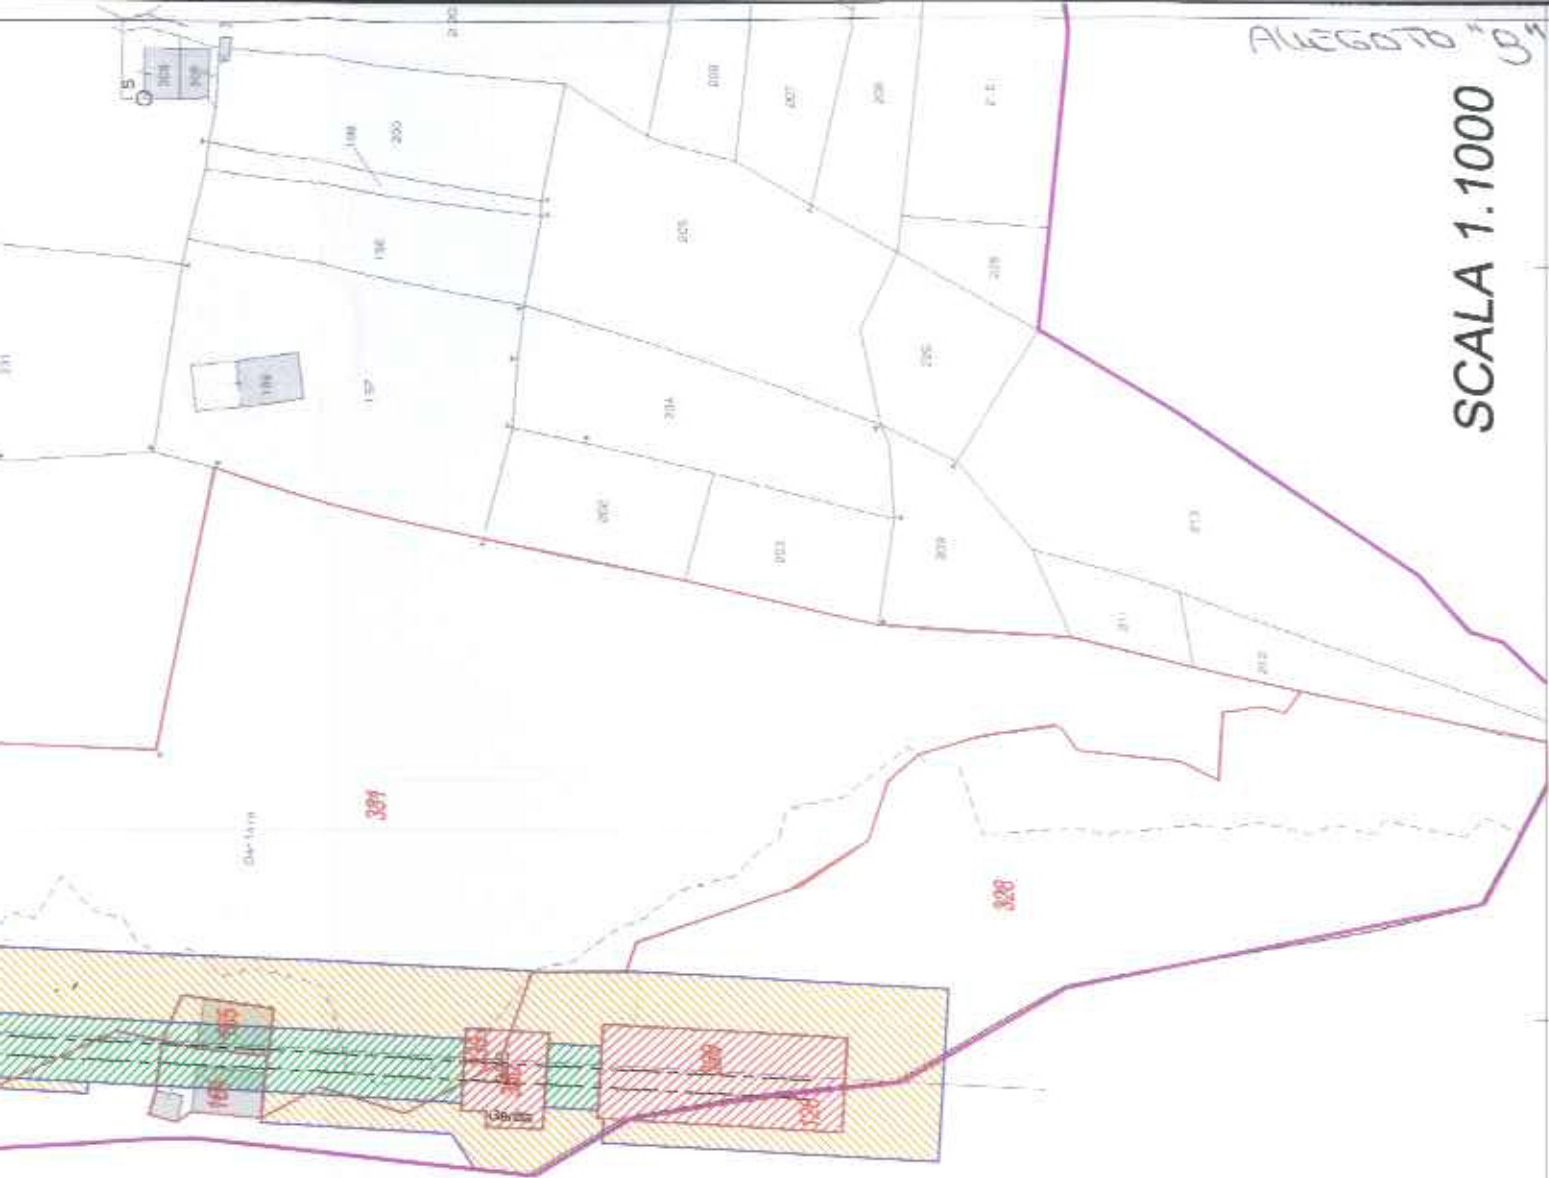

LEGENDA

- Aree oggetto di esproprio
- Aree oggetto di asservimento
- Aree oggetto di occupazione temporanea