



COMUNE DI MALESCO

Provincia del Verbano Cusio Ossola

COPIA

Deliberazione n. **14** del **01.02.2013**

Soggetta a comunicazione ai capigruppo consiliari

con elenco Prot. n. 714 del 01.03.2013

VERBALE DI DELIBERAZIONE DELLA GIUNTA COMUNALE

OGGETTO: Autorizzazione a realizzare su terreno Comunale, Fg. 41 M.ple 408, tratto di pista trattorabile per accesso al M.ple 38 Fg. 41

L'anno duemilatredici addì uno del mese di febbraio alle ore 18.00 nella sala delle adunanze consiliari.

Previa l'osservanza di tutte le formalità prescritte dalla vigente legge vennero oggi convocati a seduta i componenti la Giunta Comunale.

All'appello risultano i Signori:

		Presenti	Assenti
Sindaco	BARBAZZA Enrico	X	
Assessore	BOTTINELLI Domenico - Vice Sindaco	X	
Assessore	BESANA Claudio	X	
Assessore	MUNTONI Daniele	X	
Assessore	TEMISTOCLE Paolo		X
TOTALE		4	1

Assiste all'adunanza il Segretario Comunale Sig. **SALINA Dr. Antonella** il quale provvede alla redazione del presente verbale.

Essendo legale il numero degli intervenuti, il Sig. **BARBAZZA Enrico – Sindaco** assume la presidenza e dichiara aperta la seduta per la trattazione dell'oggetto sopra indicato.

LA GIUNTA COMUNALE

Vista la richiesta in data 19.01.2013 prot. n. 250 con cui il Sig. Ramoni Bruno residente a Malesco Via Cannobio n.1/A comunica di aver presentato all'Ufficio Tecnico Sportello Unico per l'Edilizia progetto per la realizzazione di una pista trattorabile per accedere al terreno di sua proprietà censito al NCT al fg. 41 mapp.38 posto a margine del parcheggio comunale in frazione Finero;

Rilevato che l'accesso alla pista in progetto deve avvenire dal parcheggio comunale e attraverso il terreno di proprietà comunale censito al NCT al fg. 41 mapp.408;

Visto che, di conseguenza, il Sig. Ramoni chiede alla Amministrazione Comunale autorizzazione ad eseguire i seguenti lavori sulla porzione di terreno comunale occorrente per l'accesso al mappale di proprietà:

- scavo per formazione rampa di accesso e pista
- posa materiale misto di fiume per sottofondo pista con successivo inerbimento

Vista la planimetria generale di progetto che si allega alla presente deliberazione per costituirne parte integrante e sostanziale;

Evidenziato che il terreno comunale oggetto di intervento è attualmente incolto, inutilizzato ed inutilizzabile;

Ritenuto di autorizzare la realizzazione delle opere suddette a condizione che venga salvaguardato il passaggio pedonale esistente e che il richiedente provveda ad eseguire la pulizia del mapp. 411 fg.41 e la sistemazione del sentiero ivi esistente;

Dato atto che è stato acquisito sul presente atto parere favorevole di regolarità tecnica reso dal Responsabile del Servizio Tecnico ai sensi dell'art.49 del D.Lgs. n. 267/2000;

All'unanimità dei voti espressi per alzata di mano

DELIBERA

1. Di concedere, per i motivi di cui in premessa, nulla osta alla realizzazione da parte del Sig. Ramoni Bruno sul terreno comunale censito al NCT al fg.41 mapp.408 i seguenti lavori occorrenti per l'accesso al mappale di proprietà:

- scavo per formazione rampa di accesso e pista
- posa materiale misto di fiume per sottofondo pista con successivo inerbimento

come indicato risulta dalla planimetria generale di progetto che si allega alla presente deliberazione per costituirne parte integrante e sostanziale;

2. Di porre a carico del Sig. Ramoni Bruno o suoi eredi o aventi causa l'onere della manutenzione del tratto della pista sulla proprietà comunale nonché l'onere di provvedere ad eseguire la pulizia del mapp. 411 fg.41 e la sistemazione del sentiero ivi esistente;

3. Di trasmettere copia della presente deliberazione all'Ufficio Tecnico comunale per i conseguenti adempimenti autorizzativi.

4. Di dichiarare la presente deliberazione con votazione separata resa all'unanimità dei voti immediatamente eseguibile ai sensi dell'art. 134 del D.Lgs. n. 267/2000 e s.m.i.

Parere di regolarità tecnica


Visto: con parere favorevole

Data: 01.02.2013

Il responsabile del servizio tecnico

F.to Dr. Antonella Salina

Comune di Malesco fg.41
PLANIMETRIA GENERALE
In Progetto
1:250

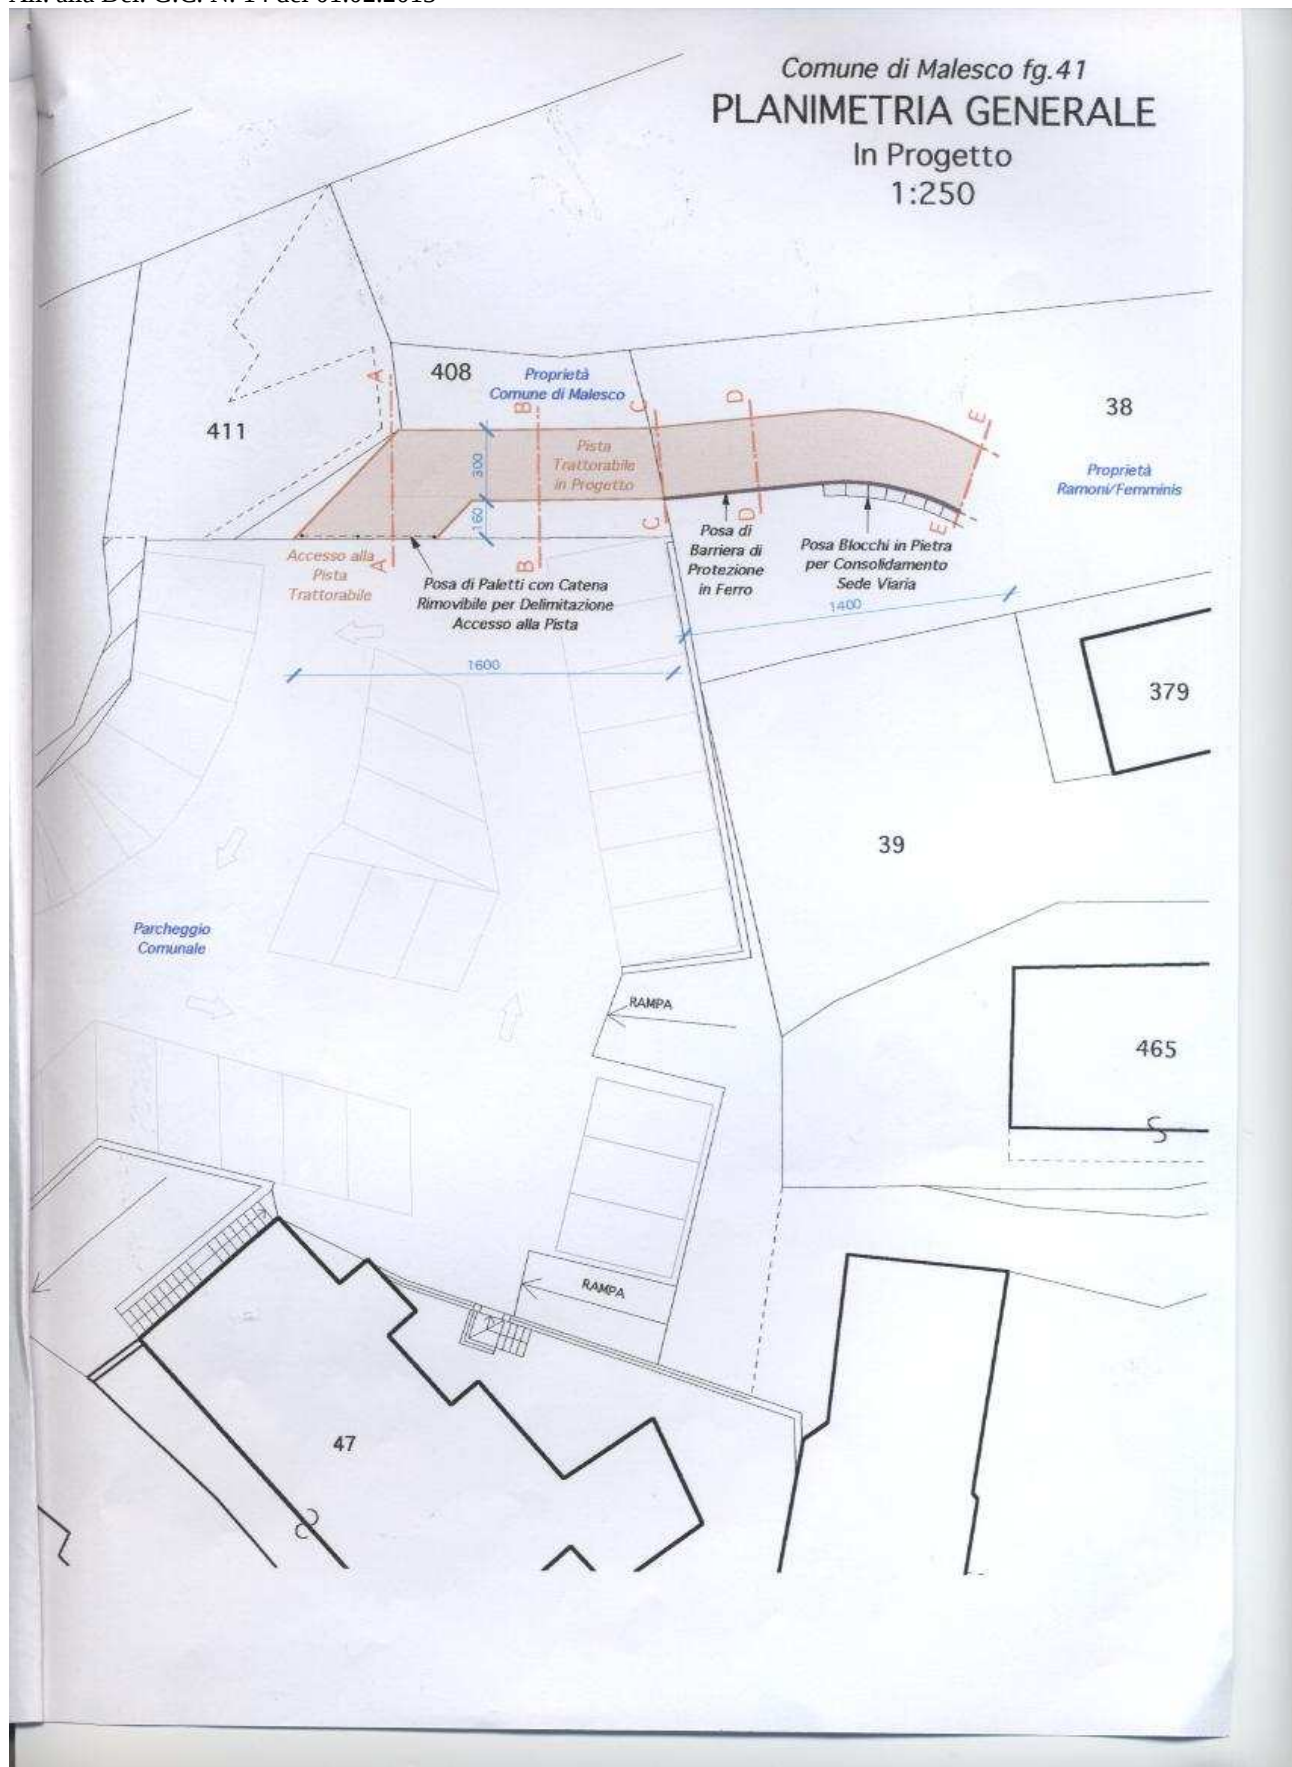

Letto, confermato e sottoscritto

IL PRESIDENTE

F.to BARBAZZA Enrico

IL SEGRETARIO COMUNALE

F.to SALINA Dr. Antonella

COMUNICAZIONE AI CAPIGRUPPO

(Art. 125 del D. Lgs. 18.08.2000,N. 267)

Si dà atto che del presente verbale viene data comunicazione oggi 01.03.2013, giorno di pubblicazione, ai Capigruppo consiliari.

IL SEGRETARIO COMUNALE

F.to SALINA Dr. Antonella

REFERTO DI PUBBLICAZIONE

(Art. 124 del D. Lgs. 18.08.2000,N. 267)

Su attestazione del Messo Comunale, si certifica che questa deliberazione è stata pubblicata all'Albo Pretorio comunale on-line il giorno 01.03.2013 e vi rimarrà pubblicata per quindici giorni consecutivi.

Li, 01.03.2013

IL SEGRETARIO COMUNALE

F.to SALINA Dr. Antonella

CERTIFICATO DI ESECUTIVITÀ

(Art. 134 del D. Lgs. 18.08.2000,N. 267)

Si certifica che la suesata deliberazione è stata pubblicata nelle forme di legge all'Albo pretorio del Comune senza riportare nei primi 10 giorni di pubblicazione denunce di vizi di legittimità o competenza, per cui la stessa è divenuta esecutiva ai sensi del 3° comma dell'art. 134 del D.Lgs. N. 267/2000

Li,

IL SEGRETARIO COMUNALE

Copia conforme all'originale per uso amministrativo
Malesco, lì 01.03.2013

IL SEGRETARIO COMUNALE
SALINA Dr. Antonella