



## COMUNE DI MALESCO

Provincia del Verbano Cusio Ossola

**COPIA**

Deliberazione n. **6** del **21.01.2015**

Soggetta a comunicazione ai capigruppo consiliari

con elenco Prot. n. 490 del 18.02.2015

### VERBALE DI DELIBERAZIONE DELLA GIUNTA COMUNALE

**OGGETTO: Tratto di pista trattorabile su terreno comunale censito al Fg. 41 M.ple 408 per accesso al Fg. 41 M.ple 38 in Frazione Finero – Approvazione modifiche**

L'anno duemilaquindici addì ventuno del mese di gennaio alle ore 13.30 nella sala delle adunanze consiliari.

Previa l'osservanza di tutte le formalità prescritte dalla vigente legge vennero oggi convocati a seduta i componenti la Giunta Comunale.

All'appello risultano i Signori:

		Presenti	Assenti
Sindaco	<b>BARBAZZA Enrico</b>	X	
Assessore	<b>PRELLI Daniele - Vice Sindaco</b>	X	
Assessore	<b>BESANA Claudio</b>	X	
<b>TOTALE</b>		<b>3</b>	

Assiste all'adunanza il Segretario Comunale Sig. **SALINA Dr. Antonella** il quale provvede alla redazione del presente verbale.

Essendo legale il numero degli intervenuti, il Sig. **BARBAZZA Enrico – Sindaco** assume la presidenza e dichiara aperta la seduta per la trattazione dell'oggetto sopra indicato.

## LA GIUNTA COMUNALE

Vista la Segnalazione Certificata di Inizio Attività depositata in data 13.01.2015 Prot. n. 73 con cui il Sig. RAMONI BRUNO residente a Malesco, Via Cannobio n.1/A segnala la variazione in corso d'opera dei lavori di realizzazione di pista trattorabile, rispetto a quanto autorizzato con Permesso di Costruire n.3641 del 18/04/2013;

Richiamato il Permesso di Costruire n. 3641 del 18.04.2013 rilasciato per "Realizzazione Pista Trattorabile";

Richiamata la Deliberazione della Giunta Comunale n. 14 del 01.02.2013 con cui il Sig. Ramoni Bruno veniva autorizzato a realizzare lavori su porzione di terreno comunale consistenti in:

- Scavo per formazione rampa di accesso e pista;
- Posa materiale misto di fiume per sottofondo pista con successivo inerbimento;

Evidenziato che la variazione riportata negli elaborati grafici allegati alla citata SCIA non comportano rilevanti modifiche rispetto a quanto precedentemente autorizzato, in quanto la variante propone lo spostamento dell'ingresso alla pista;

Ritenuto di poter esprimere parere favorevole alle modifiche richieste a condizione che siano rispettate integralmente le prescrizioni contenute nella precedente deliberazione e nel Permesso di Costruire n. 3641/2013;

Dato atto che è acquisito sul presente atto parere favorevole di regolarità tecnica reso dal Responsabile del Servizio Tecnico ai sensi dell'art.49 del D.Lgs. 267/2000;

All'unanimità dei voti espressi per alzata di mano

### DELIBERA


1. Di approvare la variazione di quanto precedentemente autorizzato con Deliberazione della Giunta Comunale n. 14 del 01.02.2013, secondo quanto indicato nella planimetria generale di progetto che si allega alla presente deliberazione per costituirne parte integrante e sostanziale;
2. Di ribadire il rispetto delle prescrizioni, condizioni e modalità di esecuzione contenute nel Permesso di Costruire n.3641/2013 e nella deliberazione n. 14 del 01.02.2013;
3. Di trasmettere copia della presente deliberazione all'Ufficio Tecnico comunale per i conseguenti adempimenti autorizzativi.
4. Di dichiarare la presente deliberazione con votazione separata resa all'unanimità dei voti immediatamente eseguibile ai sensi dell'art.134 del D.Lgs. 267/2000 e s.mi.

Parere di regolarità tecnica

Visto: con parere favorevole  
Data: 21.01.2015

Il Responsabile del servizio tecnico  
F.to Dr. Antonella Salina

Comune di Malesco fg.41  
**PLANIMETRIA GENERALE**  
In Progetto  
1:250

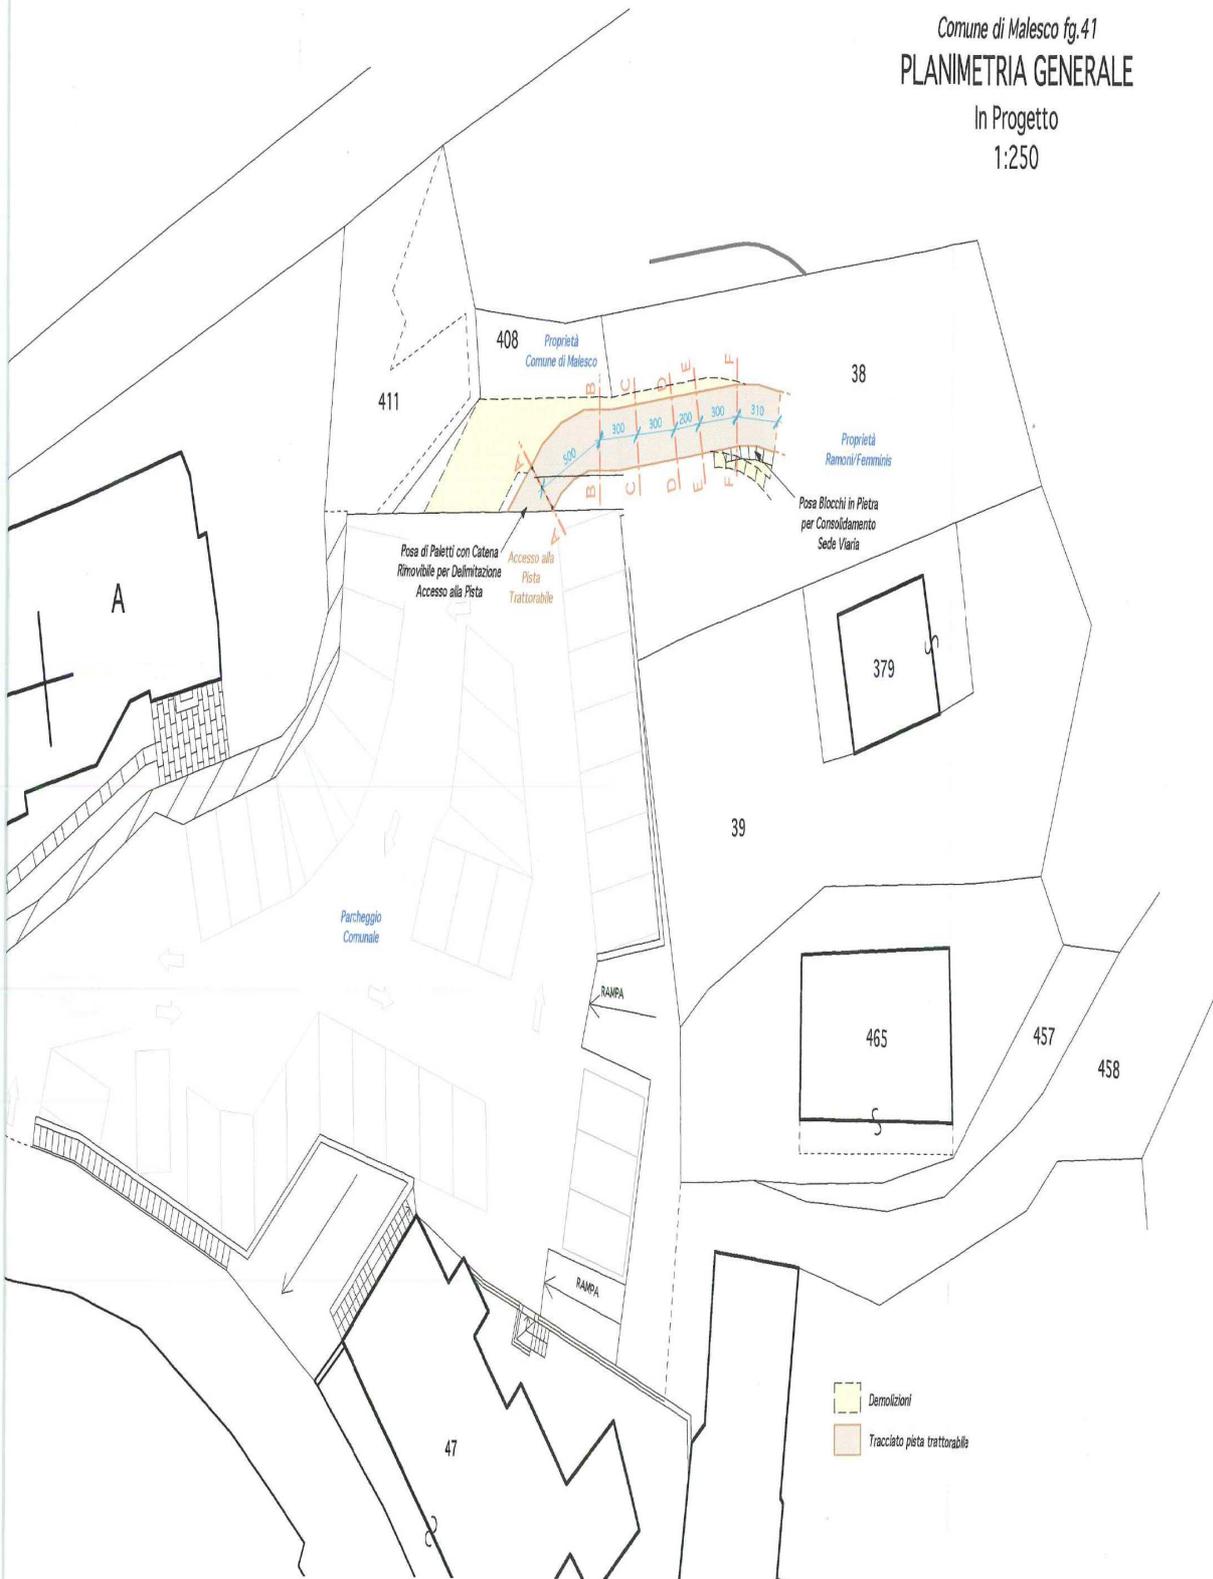

Letto, confermato e sottoscritto

IL PRESIDENTE

F.to BARBAZZA Enrico

IL SEGRETARIO COMUNALE

F.to SALINA Dr. Antonella

---

**COMUNICAZIONE AI CAPIGRUPPO**

(Art. 125 del D. Lgs. 18.08.2000,N. 267)

Si dà atto che del presente verbale viene data comunicazione oggi 18.02.2015, giorno di pubblicazione, ai Capigruppo consiliari.

IL SEGRETARIO COMUNALE

F.to SALINA Dr. Antonella

---

**REFERITO DI PUBBLICAZIONE**

(Art. 124 del D. Lgs. 18.08.2000,N. 267)

Si certifica che questa deliberazione è stata pubblicata all'Albo Pretorio comunale on-line il giorno 18.02.2015 e vi rimarrà pubblicata per quindici giorni consecutivi.

Li, 18.02.2015

IL SEGRETARIO COMUNALE

F.to SALINA Dr. Antonella

---

**CERTIFICATO DI ESECUTIVITÀ**

(Art. 134 del D. Lgs. 18.08.2000,N. 267)

Si certifica che la suesata deliberazione è stata pubblicata nelle forme di legge all'Albo pretorio del Comune senza riportare nei primi 10 giorni di pubblicazione denunce di vizi di legittimità o competenza, per cui la stessa è divenuta esecutiva ai sensi del 3° comma dell'art. 134 del D.Lgs. N. 267/2000

Li,

IL SEGRETARIO COMUNALE

SALINA Dr. Antonella

---

Copia conforme all'originale per uso amministrativo  
Malesco, li 18.02.2015

IL SEGRETARIO COMUNALE

SALINA Dr. Antonella