

Villadossola, 7 aprile 2015

Gentili signore
FERRARI LUCIA FU COSTANTINO
GUBETTA ALMA
GUBETTA LUCIA
GUBETTA MARGHERITA
GUBETTA MARIA

RACCOMANDATA A.R.

Oggetto:

Costruzione ed esercizio di impianto idroelettrico, con derivazione dal torrente Melezzo orientale, nei Comuni di Malesco e Villette.

Comunicazione di avvenuta dichiarazione di pubblica utilità ai sensi dell'articolo 17, comma 2, D.P.R. n. 327/2001 e s.m.i. e notifica dei beni da espropriare e/o da asservire con indicazione delle somme offerte ai sensi e per gli effetti dell'articolo 20, comma 1, D.P.R. n. 327/2001 e s.m.i.

COMUNICA

Che con la Determinazione Dirigenziale n. 535 del 7 aprile 2015, emessa dal V Settore – Ambiente Geo-risorse, Ufficio Impianti Produzione Energia, della Provincia del Verbano Cusio Ossola, è stato approvato il progetto definitivo ed è divenuta efficace la dichiarazione di pubblica utilità dell'opera citata in oggetto ed in particolare è stato definito:

- 1) di apporre, ai sensi del D.P.R. 327/2001 e s.m.i., il vincolo preordinato all'esproprio sulle aree interessate dall'intervento.
- 2) di dichiarare, ai sensi del combinato disposto dall'articolo 1 comma 4 della Legge 10/1991 e dall'articolo 12 comma 1 del D.Lgs. 387/2003 e s.m.i., che le opere autorizzate sono di pubblica utilità, indifferibili ed urgenti.
- 3) di delegare la ditta titolare dell'autorizzazione unica, ai sensi dell'articolo 6 comma 8 del D.P.R. 327/2001 e s.m.i., l'esercizio dei poteri espropriativi per l'acquisizione delle aree necessarie alla realizzazione di quanto autorizzato; che la delega è riferita allo svolgimento di tutte le fasi previste dalla normativa vigente (notifica degli avvisi a tutti i proprietari dei terreni, pubblicazione degli avvisi stessi nelle forme previste, determinazione provvisoria e definitiva delle indennità, eventuale occupazione d'urgenza, pagamento e deposito delle indennità, ecc...) ad eccezione dell'emanazione del decreto di esproprio, che verrà rilasciato dalla Provincia del V.C.O. sulla scorta di opportuna verifica dell'esattezza della procedura.

Che il proprietario ha facoltà di prendere visione della relativa documentazione presso gli uffici competenti della Provincia del Verbano Cusio Ossola.

Che, nel termine di 30 giorni dal ricevimento della presente, il proprietario può fornire ogni utile elemento per determinare il valore da attribuire ai fini della liquidazione dell'indennità di esproprio.

E.C.A. s.p.a.

Via Fabbri n. 42

28844 – Villadossola (VB)

Che a seguito della dichiarazione di pubblica utilità è stato formato l'allegato elenco dei beni di sua/vostra proprietà rispetto ai quali, sulla base di quanto indicato nei provvedimenti succitati, se ne prevede l'esproprio e/o l'asservimento.

Che nel suddetto elenco allegato sono specificate le indennità previste.

Tutto ciò premesso **si notifica** formalmente il suddetto elenco.

Con la presente si comunica il diritto a concludere un accordo volontario con le modalità previste dall'articolo 45 del D.P.R. n. 327/2001 e s.m.i.; a tal fine potrà contattare il tecnico incaricato, geometra Stefano Franzini, con studio tecnico in Ornavasso via Alfredo Di Dio n. 41, al numero 339-4629702.

Ai sensi del disposto di cui all'articolo 3, comma 3, del D.P.R. 327/2001 e s.m.i., colui che risulta proprietario secondo i registri catastali e riceva la notificazione o comunicazione degli atti del procedimento espropriativo, ove non sia più proprietario, è tenuto a comunicarlo all'Amministrazione procedente entro trenta giorni dalla prima notificazione indicando altresì, ove ne sia a conoscenza, il nuovo proprietario comunque fornendo copia degli atti in suo possesso utili a ricostruire le vicende dell'immobile.

Distinti saluti.

ECA. s.p.a.

E. C. A. S.p.A.
V. Fabbri 42 - T/Fax 0324/54203
28844 VILLADOSSOLA (VB)
Codice Fiscale n. 00897550034
Part. a. i. V. A. n. 0163940.033

Allegati:

Elenco dei beni di sua/vostra proprietà, con specificate le indennità previste.

Stralcio della planimetria catastale con inserita l'opera in progetto.

Villadossola, 7 aprile 2015

Gentili signore
FERRARI LUCIA FU COSTANTINO
GUBETTA ALMA
GUBETTA LUCIA
GUBETTA MARGHERITA
GUBETTA MARIA

RACCOMANDATA A.R.

Oggetto:

Costruzione ed esercizio di impianto idroelettrico, con derivazione dal torrente Melezzo orientale, nei Comuni di Malesco e Villette.

Comunicazione di avvenuta dichiarazione di pubblica utilità ai sensi dell'articolo 17, comma 2, D.P.R. n. 327/2001 e s.m.i. e notifica dei beni da espropriare e/o da asservire con indicazione delle somme offerte ai sensi e per gli effetti dell'articolo 20, comma 1, D.P.R. n. 327/2001 e s.m.i.

COMUNICA

Che con la Determinazione Dirigenziale n. 535 del 7 aprile 2015, emessa dal V Settore – Ambiente Geo-risorse, Ufficio Impianti Produzione Energia, della Provincia del Verbano Cusio Ossola, è stato approvato il progetto definitivo ed è divenuta efficace la dichiarazione di pubblica utilità dell'opera citata in oggetto ed in particolare è stato definito:

- 1) di apporre, ai sensi del D.P.R. 327/2001 e s.m.i., il vincolo preordinato all'esproprio sulle aree interessate dall'intervento.
- 2) di dichiarare, ai sensi del combinato disposto dall'articolo 1 comma 4 della Legge 10/1991 e dall'articolo 12 comma 1 del D.Lgs. 387/2003 e s.m.i., che le opere autorizzate sono di pubblica utilità, indifferibili ed urgenti.
- 3) di delegare la ditta titolare dell'autorizzazione unica, ai sensi dell'articolo 6 comma 8 del D.P.R. 327/2001 e s.m.i., l'esercizio dei poteri espropriativi per l'acquisizione delle aree necessarie alla realizzazione di quanto autorizzato; che la delega è riferita allo svolgimento di tutte le fasi previste dalla normativa vigente (notifica degli avvisi a tutti i proprietari dei terreni, pubblicazione degli avvisi stessi nelle forme previste, determinazione provvisoria e definitiva delle indennità, eventuale occupazione d'urgenza, pagamento e deposito delle indennità, ecc...) ad eccezione dell'emanazione del decreto di esproprio, che verrà rilasciato dalla Provincia del V.C.O. sulla scorta di opportuna verifica dell'esattezza della procedura.

Che il proprietario ha facoltà di prendere visione della relativa documentazione presso gli uffici competenti della Provincia del Verbano Cusio Ossola.

Che, nel termine di 30 giorni dal ricevimento della presente, il proprietario può fornire ogni utile elemento per determinare il valore da attribuire ai fini della liquidazione dell'indennità di esproprio.

E.C.A. s.p.a.

Via Fabbri n. 42

28844 – Villadossola (VB)

Che a seguito della dichiarazione di pubblica utilità è stato formato l'allegato elenco dei beni di sua/vostra proprietà rispetto ai quali, sulla base di quanto indicato nei provvedimenti succitati, se ne prevede l'esproprio e/o l'asservimento.

Che nel suddetto elenco allegato sono specificate le indennità previste.

Tutto ciò premesso **si notifica** formalmente il suddetto elenco.

Con la presente si comunica il diritto a concludere un accordo volontario con le modalità previste dall'articolo 45 del D.P.R. n. 327/2001 e s.m.i.; a tal fine potrà contattare il tecnico incaricato, geometra Stefano Franzini, con studio tecnico in Ornavasso via Alfredo Di Dio n. 41, al numero 339-4629702.

Ai sensi del disposto di cui all'articolo 3, comma 3, del D.P.R. 327/2001 e s.m.i., colui che risulta proprietario secondo i registri catastali e riceva la notificazione o comunicazione degli atti del procedimento espropriativo, ove non sia più proprietario, è tenuto a comunicarlo all'Amministrazione procedente entro trenta giorni dalla prima notificazione indicando altresì, ove ne sia a conoscenza, il nuovo proprietario comunque fornendo copia degli atti in suo possesso utili a ricostruire le vicende dell'immobile.

Distinti saluti.

ECA. s.p.a.

Allegati:

Elenco dei beni di sua/vostra proprietà, con specificate le indennità previste.


Stralcio della planimetria catastale con inserita l'opera in progetto.

E. C. A. S. p. A.
V. Fabbri 42 - T/Fax 0324/54203
28844 VILLADOSSOLA (VB)
Codice Fiscale n. 0089755034
Partita I.V.A. n. 0163940033

COMUNE DI MALESCO

SCALA 1-1000

-  FASCIA DI SERVITU' CONDOTTA FORZATA IMPIANTO ECOENERGY
-  FASCIA DI SERVITU' CONDOTTA FORZATA IMPIANTO ECA
-  OCCUPAZIONE DEFINITIVA OPERE FISSE IMPIANTO ECA
-  OCCUPAZIONE DEFINITIVA OPERE FISSE IMPIANTO ECOENERGY
-  OCCUPAZIONE DEFINITIVA OPERE IN COMUNE IMPIANTI ECOENERGY-ECA
-  OCCUPAZIONE TEMPORANEA AREA DI CANTIERE POSA CONDOTTE IMPIANTI ECOENERGY-ECA
-  OCCUPAZIONE TEMPORANEA PISTA DI CANTIERE POSA CONDOTTE IMPIANTI ECOENERGY-ECA
-  OCCUPAZIONE TEMPORANEA AREA DI CANTIERE OPERE FISSE IMPIANTI ECOENERGY-ECA
-  OCCUPAZIONE TEMPORANEA AREA DI CANTIERE STOCCAGGIO TUBAZIONI IMPIANTO ECOENERGY
-  OCCUPAZIONE TEMPORANEA AREA DI CANTIERE STOCCAGGIO TUBAZIONI IMPIANTO ECA

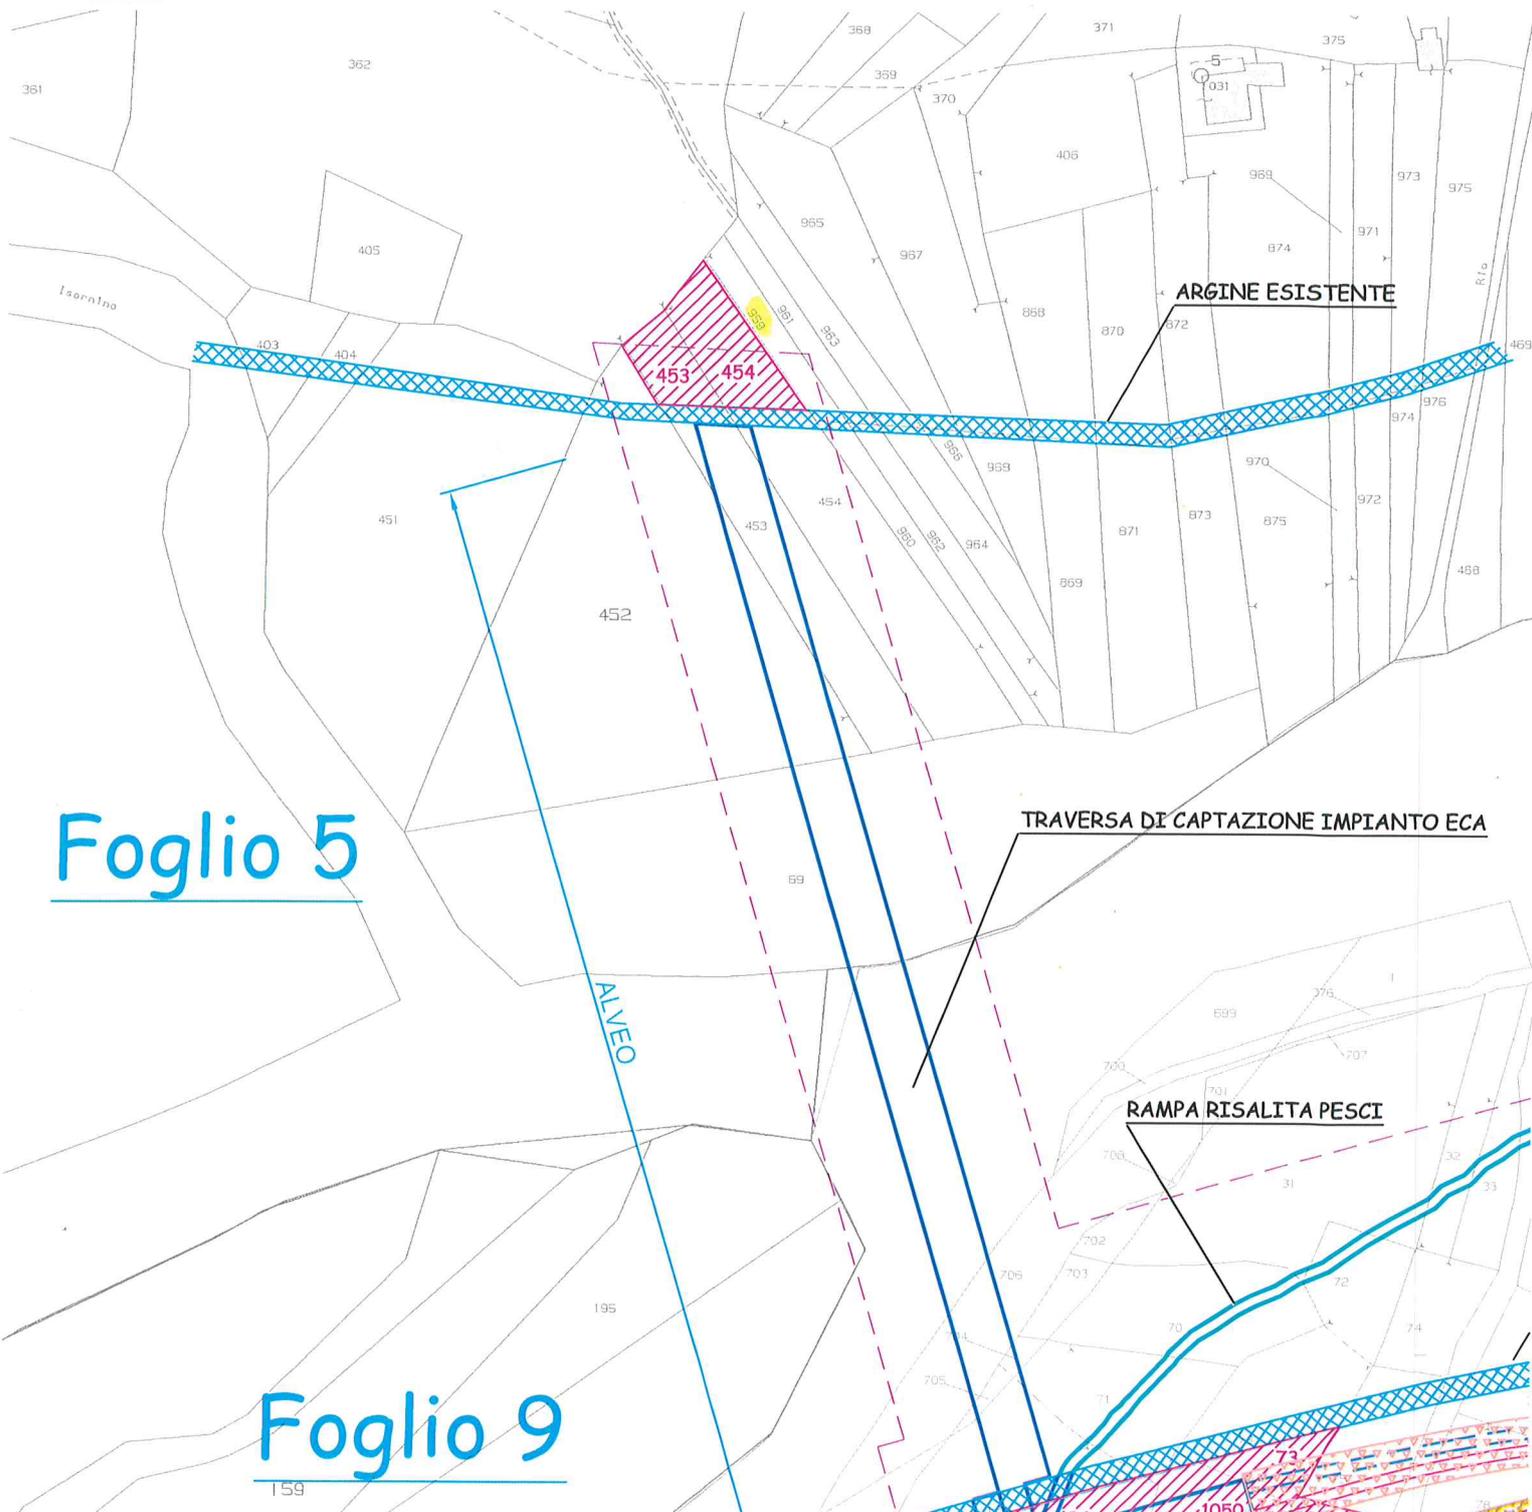

Villadossola, 7 aprile 2015

Gentili signore
FERRARI LUCIA FU COSTANTINO
GUBETTA ALMA
GUBETTA LUCIA
GUBETTA MARGHERITA
GUBETTA MARIA

RACCOMANDATA A.R.

Oggetto:

Costruzione ed esercizio di impianto idroelettrico, con derivazione dal torrente Melezzeo orientale, nei Comuni di Malesco e Villette.

Comunicazione di avvenuta dichiarazione di pubblica utilità ai sensi dell'articolo 17, comma 2, D.P.R. n. 327/2001 e s.m.i. e notifica dei beni da espropriare e/o da asservire con indicazione delle somme offerte ai sensi e per gli effetti dell'articolo 20, comma 1, D.P.R. n. 327/2001 e s.m.i.

COMUNICA

Che con la Determinazione Dirigenziale n. 535 del 7 aprile 2015, emessa dal V Settore – Ambiente Geo-risorse, Ufficio Impianti Produzione Energia, della Provincia del Verbano Cusio Ossola, è stato approvato il progetto definitivo ed è divenuta efficace la dichiarazione di pubblica utilità dell'opera citata in oggetto ed in particolare è stato definito:

- 1) di apporre, ai sensi del D.P.R. 327/2001 e s.m.i., il vincolo preordinato all'esproprio sulle aree interessate dall'intervento.
- 2) di dichiarare, ai sensi del combinato disposto dall'articolo 1 comma 4 della Legge 10/1991 e dall'articolo 12 comma 1 del D.Lgs. 387/2003 e s.m.i., che le opere autorizzate sono di pubblica utilità, indifferibili ed urgenti.
- 3) di delegare la ditta titolare dell'autorizzazione unica, ai sensi dell'articolo 6 comma 8 del D.P.R. 327/2001 e s.m.i., l'esercizio dei poteri espropriativi per l'acquisizione delle aree necessarie alla realizzazione di quanto autorizzato; che la delega è riferita allo svolgimento di tutte le fasi previste dalla normativa vigente (notifica degli avvisi a tutti i proprietari dei terreni, pubblicazione degli avvisi stessi nelle forme previste, determinazione provvisoria e definitiva delle indennità, eventuale occupazione d'urgenza, pagamento e deposito delle indennità, ecc...) ad eccezione dell'emanazione del decreto di esproprio, che verrà rilasciato dalla Provincia del V.C.O. sulla scorta di opportuna verifica dell'esattezza della procedura.

Che il proprietario ha facoltà di prendere visione della relativa documentazione presso gli uffici competenti della Provincia del Verbano Cusio Ossola.

Che, nel termine di 30 giorni dal ricevimento della presente, il proprietario può fornire ogni utile elemento per determinare il valore da attribuire ai fini della liquidazione dell'indennità di esproprio.

E.C.A. s.p.a.

Via Fabbri n. 42

28844 – Villadossola (VB)

Che a seguito della dichiarazione di pubblica utilità è stato formato l'allegato elenco dei beni di sua/vostra proprietà rispetto ai quali, sulla base di quanto indicato nei provvedimenti succitati, se ne prevede l'esproprio e/o l'asservimento.

Che nel suddetto elenco allegato sono specificate le indennità previste.

Tutto ciò premesso **si notifica** formalmente il suddetto elenco.

Con la presente si comunica il diritto a concludere un accordo volontario con le modalità previste dall'articolo 45 del D.P.R. n. 327/2001 e s.m.i.; a tal fine potrà contattare il tecnico incaricato, geometra Stefano Franzini, con studio tecnico in Ornavasso via Alfredo Di Dio n. 41, al numero 339-4629702.

Ai sensi del disposto di cui all'articolo 3, comma 3, del D.P.R. 327/2001 e s.m.i., colui che risulta proprietario secondo i registri catastali e riceva la notificazione o comunicazione degli atti del procedimento espropriativo, ove non sia più proprietario, è tenuto a comunicarlo all'Amministrazione procedente entro trenta giorni dalla prima notificazione indicando altresì, ove ne sia a conoscenza, il nuovo proprietario comunque fornendo copia degli atti in suo possesso utili a ricostruire le vicende dell'immobile.

Distinti saluti.

ECA. s.p.a.

E. C. A. S.p.A.
V. Fabbri 42 - T/Fax 0324/54203
28844 VILLADOSSOLA (VB)
Codice Fiscale n. 00897550034
Partita I.V.A. n. 0163940033

Allegati:


Elenco dei beni di sua/vostra proprietà, con specificate le indennità previste.

Stralcio della planimetria catastale con inserita l'opera in progetto.

COMUNE DI MALESCO

SCALA 1-1000

-  FASCIA DI SERVITU' CONDOTTA FORZATA IMPIANTO ECOENERGY
-  FASCIA DI SERVITU' CONDOTTA FORZATA IMPIANTO ECA
-  OCCUPAZIONE DEFINITIVA OPERE FISSE IMPIANTO ECA
-  OCCUPAZIONE DEFINITIVA OPERE FISSE IMPIANTO ECOENERGY
-  OCCUPAZIONE DEFINITIVA OPERE IN COMUNE IMPIANTI ECOENERGY-ECA
-  OCCUPAZIONE TEMPORANEA AREA DI CANTIERE POSA CONDOTTE IMPIANTI ECOENERGY-ECA
-  OCCUPAZIONE TEMPORANEA PISTA DI CANTIERE POSA CONDOTTE IMPIANTI ECOENERGY-ECA
-  OCCUPAZIONE TEMPORANEA AREA DI CANTIERE OPERE FISSE IMPIANTI ECOENERGY-ECA
-  OCCUPAZIONE TEMPORANEA AREA DI CANTIERE STOCCAGGIO TUBAZIONI IMPIANTO ECOENERGY
-  OCCUPAZIONE TEMPORANEA AREA DI CANTIERE STOCCAGGIO TUBAZIONI IMPIANTO ECA

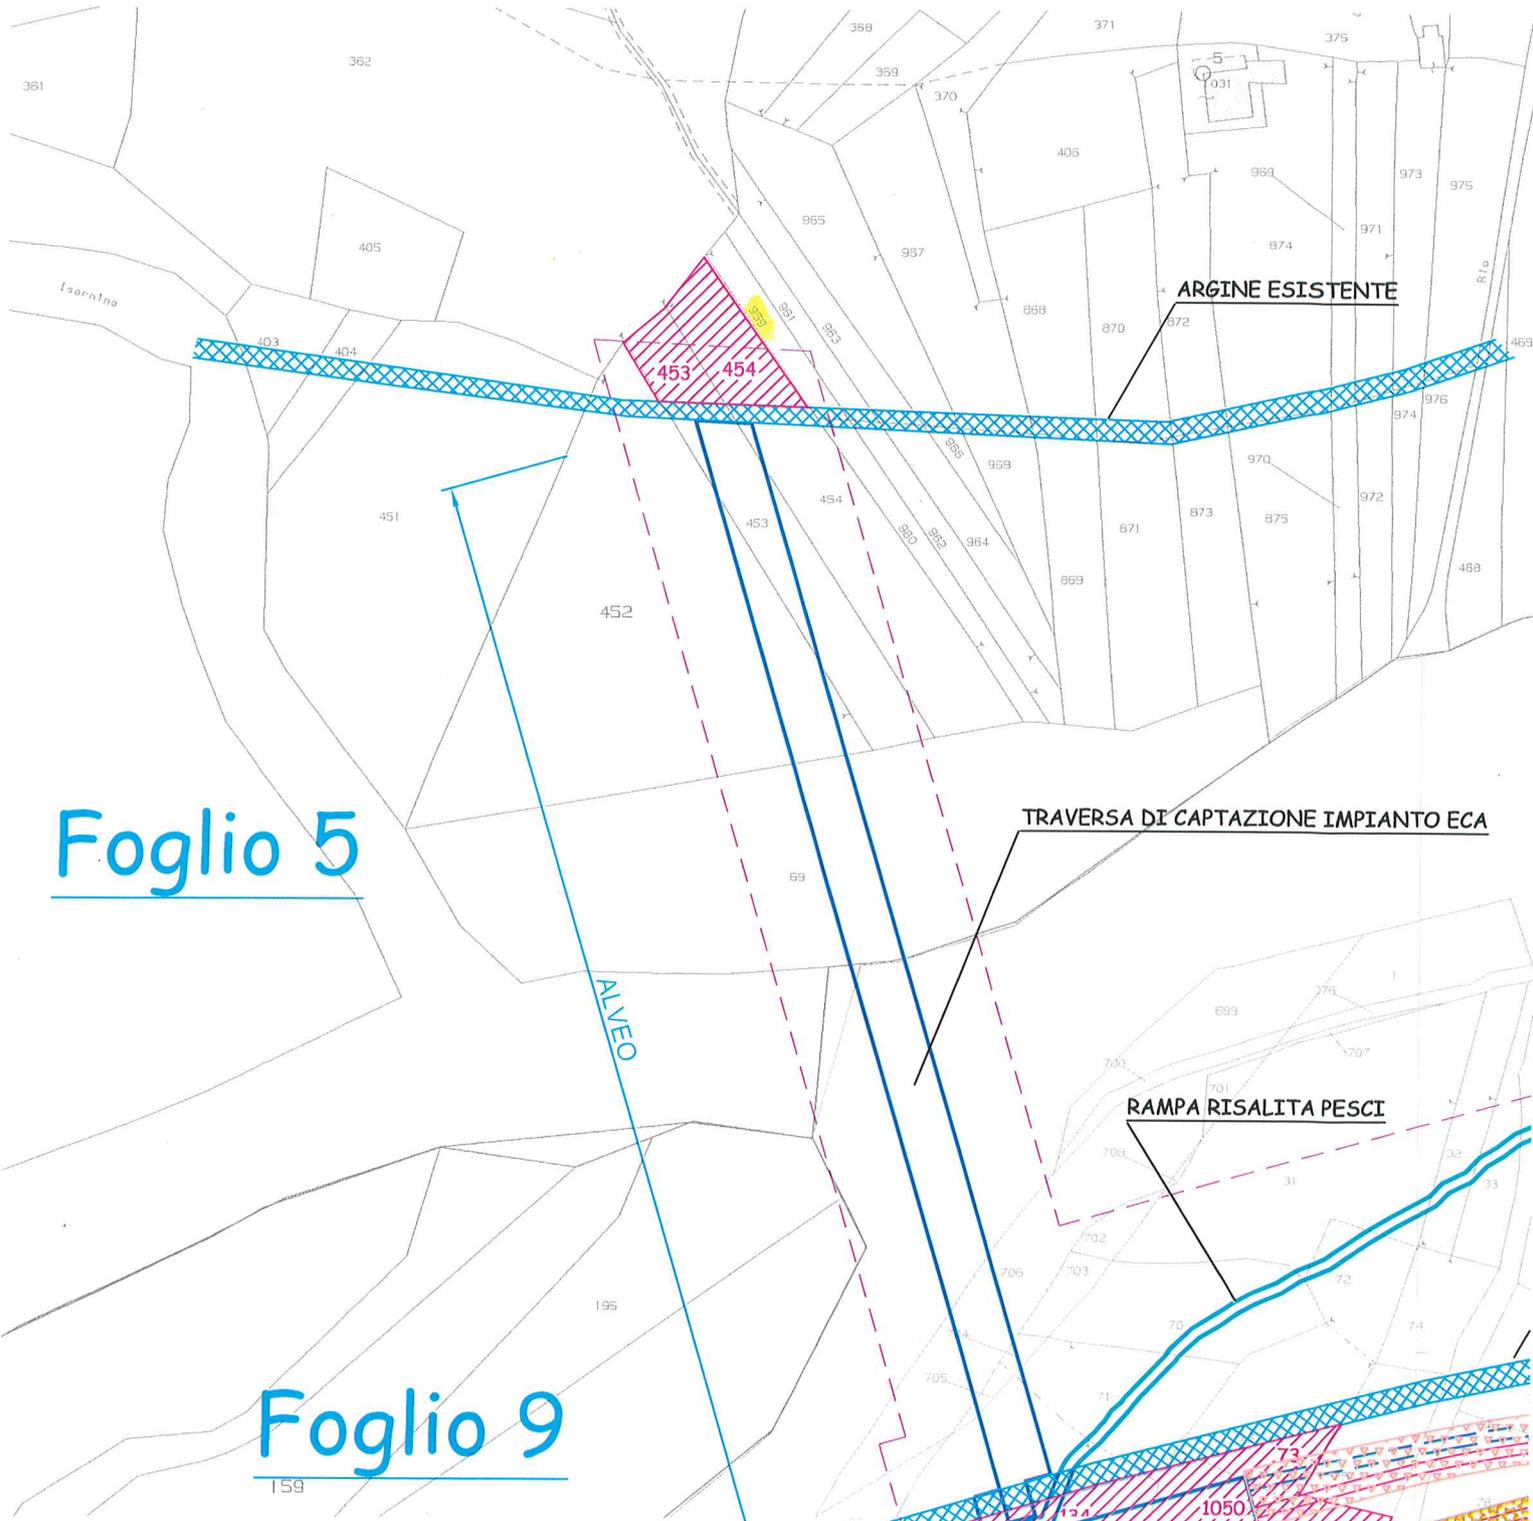

Villadossola, 7 aprile 2015

Gentili signore
FERRARI LUCIA FU COSTANTINO
GUBETTA ALMA
GUBETTA LUCIA
GUBETTA MARGHERITA
GUBETTA MARIA

RACCOMANDATA A.R.

Oggetto:

Costruzione ed esercizio di impianto idroelettrico, con derivazione dal torrente Melezzo orientale, nei Comuni di Malesco e Villette.

Comunicazione di avvenuta dichiarazione di pubblica utilità ai sensi dell'articolo 17, comma 2, D.P.R. n. 327/2001 e s.m.i. e notifica dei beni da espropriare e/o da asservire con indicazione delle somme offerte ai sensi e per gli effetti dell'articolo 20, comma 1, D.P.R. n. 327/2001 e s.m.i.

COMUNICA

Che con la Determinazione Dirigenziale n. 535 del 7 aprile 2015, emessa dal V Settore – Ambiente Geo-risorse, Ufficio Impianti Produzione Energia, della Provincia del Verbano Cusio Ossola, è stato approvato il progetto definitivo ed è divenuta efficace la dichiarazione di pubblica utilità dell'opera citata in oggetto ed in particolare è stato definito:

- 1) di apporre, ai sensi del D.P.R. 327/2001 e s.m.i., il vincolo preordinato all'esproprio sulle aree interessate dall'intervento.
- 2) di dichiarare, ai sensi del combinato disposto dall'articolo 1 comma 4 della Legge 10/1991 e dall'articolo 12 comma 1 del D.Lgs. 387/2003 e s.m.i., che le opere autorizzate sono di pubblica utilità, indifferibili ed urgenti.
- 3) di delegare la ditta titolare dell'autorizzazione unica, ai sensi dell'articolo 6 comma 8 del D.P.R. 327/2001 e s.m.i., l'esercizio dei poteri espropriativi per l'acquisizione delle aree necessarie alla realizzazione di quanto autorizzato; che la delega è riferita allo svolgimento di tutte le fasi previste dalla normativa vigente (notifica degli avvisi a tutti i proprietari dei terreni, pubblicazione degli avvisi stessi nelle forme previste, determinazione provvisoria e definitiva delle indennità, eventuale occupazione d'urgenza, pagamento e deposito delle indennità, ecc...) ad eccezione dell'emanazione del decreto di esproprio, che verrà rilasciato dalla Provincia del V.C.O. sulla scorta di opportuna verifica dell'esattezza della procedura.

Che il proprietario ha facoltà di prendere visione della relativa documentazione presso gli uffici competenti della Provincia del Verbano Cusio Ossola.

Che, nel termine di 30 giorni dal ricevimento della presente, il proprietario può fornire ogni utile elemento per determinare il valore da attribuire ai fini della liquidazione dell'indennità di esproprio.

E.C.A. s.p.a.

Via Fabbri n. 42

28844 – Villadossola (VB)

Che a seguito della dichiarazione di pubblica utilità è stato formato l'allegato elenco dei beni di sua/vostra proprietà rispetto ai quali, sulla base di quanto indicato nei provvedimenti succitati, se ne prevede l'esproprio e/o l'asservimento.

Che nel suddetto elenco allegato sono specificate le indennità previste.

Tutto ciò premesso **si notifica** formalmente il suddetto elenco.

Con la presente si comunica il diritto a concludere un accordo volontario con le modalità previste dall'articolo 45 del D.P.R. n. 327/2001 e s.m.i.; a tal fine potrà contattare il tecnico incaricato, geometra Stefano Franzini, con studio tecnico in Ornavasso via Alfredo Di Dio n. 41, al numero 339-4629702.

Ai sensi del disposto di cui all'articolo 3, comma 3, del D.P.R. 327/2001 e s.m.i., colui che risulta proprietario secondo i registri catastali e riceva la notificazione o comunicazione degli atti del procedimento espropriativo, ove non sia più proprietario, è tenuto a comunicarlo all'Amministrazione procedente entro trenta giorni dalla prima notificazione indicando altresì, ove ne sia a conoscenza, il nuovo proprietario comunque fornendo copia degli atti in suo possesso utili a ricostruire le vicende dell'immobile.

Distinti saluti.

ECA. s.p.a.

Allegati:

Elenco dei beni di sua/vostra proprietà, con specificate le indennità previste.

Stralcio della planimetria catastale con inserita l'opera in progetto.

E. C. A. S.p.A.
V. Fabbri 42 - T/Fax 0324/54203
28844 VILLADOSSOLA (VB)
Codice Fiscale n. 00897550034
Part. a i. V. A. n. 0163940033

Villadossola, 7 aprile 2015

Egregio signor
BONDIOLI PIO FU LUIGI

Gentili signore
BONDIOLI ARTEMISIA
BONDIOLI EUGENIA FU LUIGI

RACCOMANDATA A.R.

Oggetto:

Costruzione ed esercizio di impianto idroelettrico, con derivazione dal torrente Melezzo orientale, nei Comuni di Malesco e Villette.

Comunicazione di avvenuta dichiarazione di pubblica utilità ai sensi dell'articolo 17, comma 2, D.P.R. n. 327/2001 e s.m.i. e notifica dei beni da espropriare e/o da asservire con indicazione delle somme offerte ai sensi e per gli effetti dell'articolo 20, comma 1, D.P.R. n. 327/2001 e s.m.i.

COMUNICA

Che con la Determinazione Dirigenziale n. 535 del 7 aprile 2015, emessa dal V Settore – Ambiente Geo-risorse, Ufficio Impianti Produzione Energia, della Provincia del Verbano Cusio Ossola, è stato approvato il progetto definitivo ed è divenuta efficace la dichiarazione di pubblica utilità dell'opera citata in oggetto ed in particolare è stato definito:

- 1) di apporre, ai sensi del D.P.R. 327/2001 e s.m.i., il vincolo preordinato all'esproprio sulle aree interessate dall'intervento.
- 2) di dichiarare, ai sensi del combinato disposto dall'articolo 1 comma 4 della Legge 10/1991 e dall'articolo 12 comma 1 del D.Lgs. 387/2003 e s.m.i., che le opere autorizzate sono di pubblica utilità, indifferibili ed urgenti.
- 3) di delegare la ditta titolare dell'autorizzazione unica, ai sensi dell'articolo 6 comma 8 del D.P.R. 327/2001 e s.m.i., l'esercizio dei poteri espropriativi per l'acquisizione delle aree necessarie alla realizzazione di quanto autorizzato; che la delega è riferita allo svolgimento di tutte le fasi previste dalla normativa vigente (notifica degli avvisi a tutti i proprietari dei terreni, pubblicazione degli avvisi stessi nelle forme previste, determinazione provvisoria e definitiva delle indennità, eventuale occupazione d'urgenza, pagamento e deposito delle indennità, ecc...) ad eccezione dell'emanazione del decreto di esproprio, che verrà rilasciato dalla Provincia del V.C.O. sulla scorta di opportuna verifica dell'esattezza della procedura.

Che il proprietario ha facoltà di prendere visione della relativa documentazione presso gli uffici competenti della Provincia del Verbano Cusio Ossola.

Che, nel termine di 30 giorni dal ricevimento della presente, il proprietario può fornire ogni utile elemento per determinare il valore da attribuire ai fini della liquidazione dell'indennità di esproprio.

E.C.A. s.p.a.

Via Fabbri n. 42

28844 – Villadossola (VB)

Che a seguito della dichiarazione di pubblica utilità è stato formato l'allegato elenco dei beni di sua/vostra proprietà rispetto ai quali, sulla base di quanto indicato nei provvedimenti succitati, se ne prevede l'esproprio e/o l'asservimento.

Che nel suddetto elenco allegato sono specificate le indennità previste.

Tutto ciò premesso **si notifica** formalmente il suddetto elenco.

Con la presente si comunica il diritto a concludere un accordo volontario con le modalità previste dall'articolo 45 del D.P.R. n. 327/2001 e s.m.i.; a tal fine potrà contattare il tecnico incaricato, geometra Stefano Franzini, con studio tecnico in Ornavasso via Alfredo Di Dio n. 41, al numero 339-4629702.

Ai sensi del disposto di cui all'articolo 3, comma 3, del D.P.R. 327/2001 e s.m.i., colui che risulta proprietario secondo i registri catastali e riceva la notificazione o comunicazione degli atti del procedimento espropriativo, ove non sia più proprietario, è tenuto a comunicarlo all'Amministrazione procedente entro trenta giorni dalla prima notificazione indicando altresì, ove ne sia a conoscenza, il nuovo proprietario comunque fornendo copia degli atti in suo possesso utili a ricostruire le vicende dell'immobile.

Distinti saluti.

ECA. s.p.a.

E. C. A. S. p. A.
V. Fabbri 42 - T/Fax 0324/54203
28844 VILLADOSSOLA (VB)
Codice Fiscale n. 00897550034
Partita i. V. A. n. 016394C.033

Allegati:

Elenco dei beni di sua/vostra proprietà, con specificate le indennità previste.

Stralcio della planimetria catastale con inserita l'opera in progetto.

ECA


n.	Intestazione Catastale	quota proprietà	Comune	Catasto Terreni		Catasto Fabbricati		tipologia occupazione	superficie interessata	indennità €/mq	indennità asservimento	indennità area cantiere	totale indennità	quota indennità
				foglio	particella	foglio	particella							
83	BONDIOLI ARTEMISIA nata a Malesco 23/8/1889	1/3												5,17 €
	BONDIOLI EUGENIA FU LUIGI - mar. Sottocornola nata a Malesco 8/4/1893	1/3												5,17 €
	BONDIOLI PIO FU LUIGI nato a Malesco 4/12/1890	1/3	Malesco	13	169			asservimento per condola pista cantiere quota 1/2	2	2,00 €	4,00 €	11,50 €		5,17 €
									46	0,28 €			15,50 €	

COMUNE DI MALESCO

SCALA 1-1000

-  FASCIA DI SERVITU' CONDOTTA FORZATA IMPIANTO ECOENERGY
-  FASCIA DI SERVITU' CONDOTTA FORZATA IMPIANTO ECA
-  OCCUPAZIONE DEFINITIVA OPERE FISSE IMPIANTO ECA
-  OCCUPAZIONE DEFINITIVA OPERE FISSE IMPIANTO ECOENERGY
-  OCCUPAZIONE DEFINITIVA OPERE IN COMUNE IMPIANTI ECOENERGY-ECA
-  OCCUPAZIONE TEMPORANEA AREA DI CANTIERE POSA CONDOTTE IMPIANTI ECOENERGY-ECA
-  OCCUPAZIONE TEMPORANEA PISTA DI CANTIERE POSA CONDOTTE IMPIANTI ECOENERGY-ECA
-  OCCUPAZIONE TEMPORANEA AREA DI CANTIERE OPERE FISSE IMPIANTI ECOENERGY-ECA
-  OCCUPAZIONE TEMPORANEA AREA DI CANTIERE STOCCAGGIO TUBAZIONI IMPIANTO ECOENERGY
-  OCCUPAZIONE TEMPORANEA AREA DI CANTIERE STOCCAGGIO TUBAZIONI IMPIANTO ECA

0

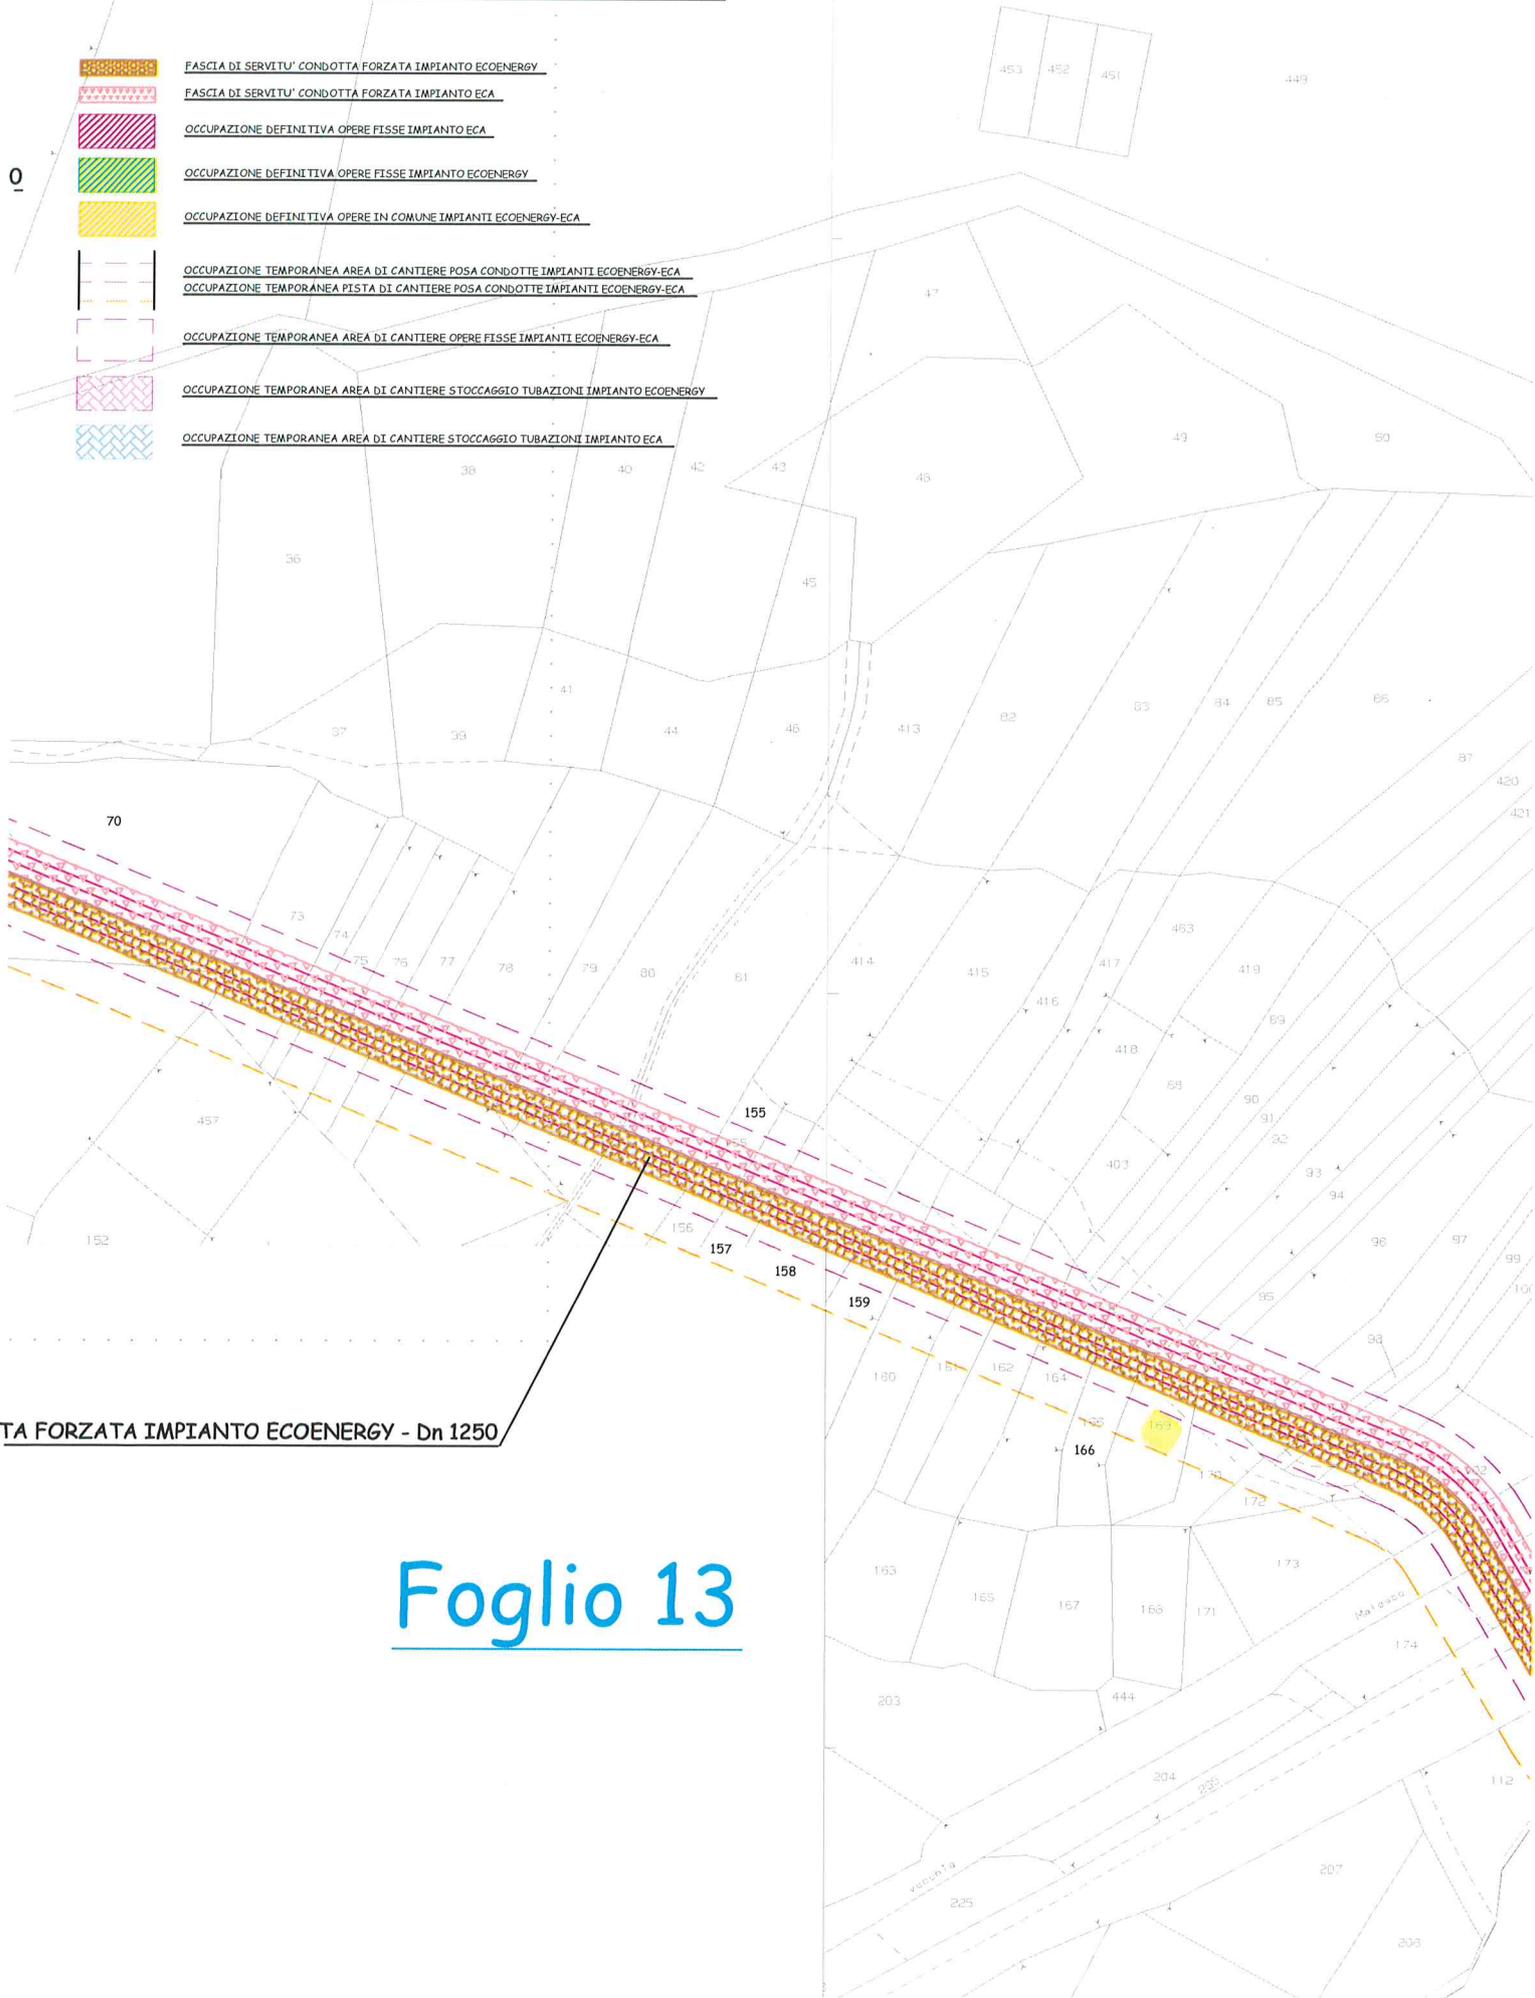

TA FORZATA IMPIANTO ECOENERGY - Dn 1250

Foglio 13

Villadossola, 7 aprile 2015

Egregio signor
BONDIOLI PIO FU LUIGI

Gentili signore
BONDIOLI ARTEMISIA
BONDIOLI EUGENIA FU LUIGI

RACCOMANDATA A.R.

Oggetto:

Costruzione ed esercizio di impianto idroelettrico, con derivazione dal torrente Melezzo orientale, nei Comuni di Malesco e Villette.

Comunicazione di avvenuta dichiarazione di pubblica utilità ai sensi dell'articolo 17, comma 2, D.P.R. n. 327/2001 e s.m.i. e notifica dei beni da espropriare e/o da asservire con indicazione delle somme offerte ai sensi e per gli effetti dell'articolo 20, comma 1, D.P.R. n. 327/2001 e s.m.i.

COMUNICA

Che con la Determinazione Dirigenziale n. 535 del 7 aprile 2015, emessa dal V Settore – Ambiente Geo-risorse, Ufficio Impianti Produzione Energia, della Provincia del Verbano Cusio Ossola, è stato approvato il progetto definitivo ed è divenuta efficace la dichiarazione di pubblica utilità dell'opera citata in oggetto ed in particolare è stato definito:

- 1) di apporre, ai sensi del D.P.R. 327/2001 e s.m.i., il vincolo preordinato all'esproprio sulle aree interessate dall'intervento.
- 2) di dichiarare, ai sensi del combinato disposto dall'articolo 1 comma 4 della Legge 10/1991 e dall'articolo 12 comma 1 del D.Lgs. 387/2003 e s.m.i., che le opere autorizzate sono di pubblica utilità, indifferibili ed urgenti.
- 3) di delegare la ditta titolare dell'autorizzazione unica, ai sensi dell'articolo 6 comma 8 del D.P.R. 327/2001 e s.m.i., l'esercizio dei poteri espropriativi per l'acquisizione delle aree necessarie alla realizzazione di quanto autorizzato; che la delega è riferita allo svolgimento di tutte le fasi previste dalla normativa vigente (notifica degli avvisi a tutti i proprietari dei terreni, pubblicazione degli avvisi stessi nelle forme previste, determinazione provvisoria e definitiva delle indennità, eventuale occupazione d'urgenza, pagamento e deposito delle indennità, ecc...) ad eccezione dell'emanazione del decreto di esproprio, che verrà rilasciato dalla Provincia del V.C.O. sulla scorta di opportuna verifica dell'esattezza della procedura.

Che il proprietario ha facoltà di prendere visione della relativa documentazione presso gli uffici competenti della Provincia del Verbano Cusio Ossola.

Che, nel termine di 30 giorni dal ricevimento della presente, il proprietario può fornire ogni utile elemento per determinare il valore da attribuire ai fini della liquidazione dell'indennità di esproprio.

E.C.A. s.p.a.

Via Fabbri n. 42

28844 – Villadossola (VB)

Che a seguito della dichiarazione di pubblica utilità è stato formato l'allegato elenco dei beni di sua/vostra proprietà rispetto ai quali, sulla base di quanto indicato nei provvedimenti succitati, se ne prevede l'esproprio e/o l'asservimento.

Che nel suddetto elenco allegato sono specificate le indennità previste.

Tutto ciò premesso **si notifica** formalmente il suddetto elenco.

Con la presente si comunica il diritto a concludere un accordo volontario con le modalità previste dall'articolo 45 del D.P.R. n. 327/2001 e s.m.i.; a tal fine potrà contattare il tecnico incaricato, geometra Stefano Franzini, con studio tecnico in Ornavasso via Alfredo Di Dio n. 41, al numero 339-4629702.

Ai sensi del disposto di cui all'articolo 3, comma 3, del D.P.R. 327/2001 e s.m.i., colui che risulta proprietario secondo i registri catastali e riceva la notificazione o comunicazione degli atti del procedimento espropriativo, ove non sia più proprietario, è tenuto a comunicarlo all'Amministrazione procedente entro trenta giorni dalla prima notificazione indicando altresì, ove ne sia a conoscenza, il nuovo proprietario comunque fornendo copia degli atti in suo possesso utili a ricostruire le vicende dell'immobile.

Distinti saluti.

ECA. s.p.a.

E. C. A. S.p.A.
V. Fabbri 42 - T/Fax 0324/54203
28844 VILLADOSSOLA (VB)
Codice Fiscale n. 00897550034
Partita I.V.A. n. 0163940033

Allegati:

Elenco dei beni di sua/vostra proprietà, con specificate le indennità previste.


Stralcio della planimetria catastale con inserita l'opera in progetto.

COMUNE DI MALESCO

SCALA 1-1000

-  FASCIA DI SERVITU' CONDOTTA FORZATA IMPIANTO ECOENERGY
-  FASCIA DI SERVITU' CONDOTTA FORZATA IMPIANTO ECA
-  OCCUPAZIONE DEFINITIVA OPERE FISSE IMPIANTO ECA
-  OCCUPAZIONE DEFINITIVA OPERE FISSE IMPIANTO ECOENERGY
-  OCCUPAZIONE DEFINITIVA OPERE IN COMUNE IMPIANTI ECOENERGY-ECA
-  OCCUPAZIONE TEMPORANEA AREA DI CANTIERE POSA CONDOTTE IMPIANTI ECOENERGY-ECA
-  OCCUPAZIONE TEMPORANEA PISTA DI CANTIERE POSA CONDOTTE IMPIANTI ECOENERGY-ECA
-  OCCUPAZIONE TEMPORANEA AREA DI CANTIERE OPERE FISSE IMPIANTI ECOENERGY-ECA
-  OCCUPAZIONE TEMPORANEA AREA DI CANTIERE STOCCAGGIO TUBAZIONI IMPIANTO ECOENERGY
-  OCCUPAZIONE TEMPORANEA AREA DI CANTIERE STOCCAGGIO TUBAZIONI IMPIANTO ECA

0

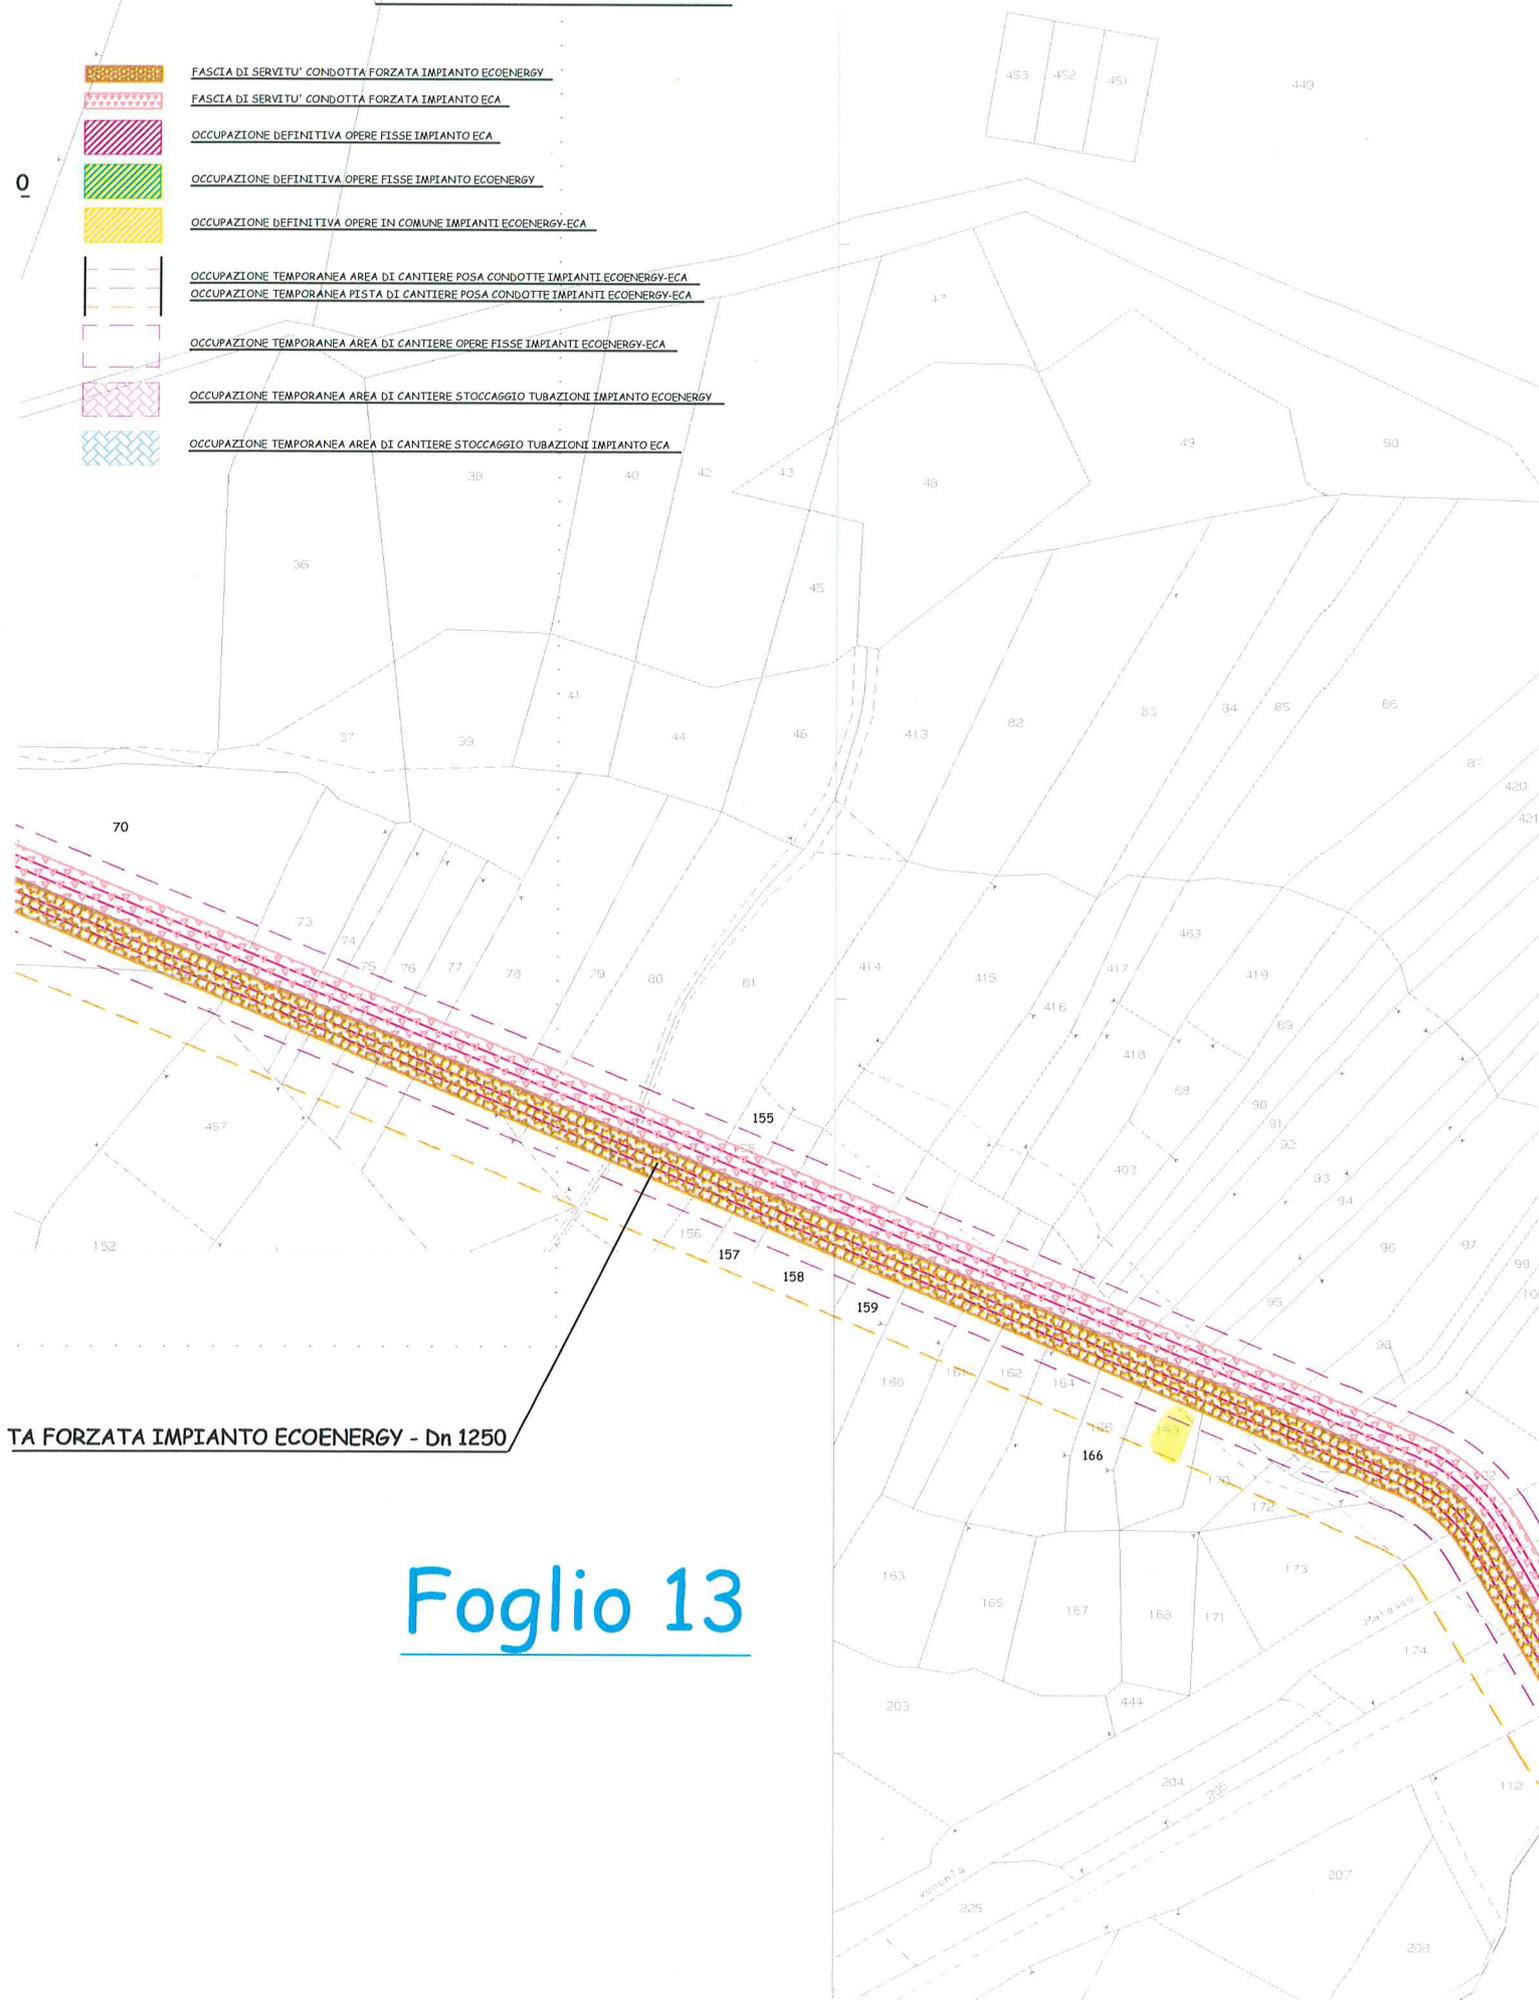

TA FORZATA IMPIANTO ECOENERGY - Dn 1250

Foglio 13

Villadossola, 7 aprile 2015

Egregio signor
BONDIOLI PIO FU LUIGI

Gentili signore
BONDIOLI ARTEMISIA
BONDIOLI EUGENIA FU LUIGI

RACCOMANDATA A.R.

Oggetto:

Costruzione ed esercizio di impianto idroelettrico, con derivazione dal torrente Melezzo orientale, nei Comuni di Malesco e Villette.

Comunicazione di avvenuta dichiarazione di pubblica utilità ai sensi dell'articolo 17, comma 2, D.P.R. n. 327/2001 e s.m.i. e notifica dei beni da espropriare e/o da asservire con indicazione delle somme offerte ai sensi e per gli effetti dell'articolo 20, comma 1, D.P.R. n. 327/2001 e s.m.i.

COMUNICA

Che con la Determinazione Dirigenziale n. 535 del 7 aprile 2015, emessa dal V Settore – Ambiente Geo-risorse, Ufficio Impianti Produzione Energia, della Provincia del Verbano Cusio Ossola, è stato approvato il progetto definitivo ed è divenuta efficace la dichiarazione di pubblica utilità dell'opera citata in oggetto ed in particolare è stato definito:

- 1) di apporre, ai sensi del D.P.R. 327/2001 e s.m.i., il vincolo preordinato all'esproprio sulle aree interessate dall'intervento.
- 2) di dichiarare, ai sensi del combinato disposto dall'articolo 1 comma 4 della Legge 10/1991 e dall'articolo 12 comma 1 del D.Lgs. 387/2003 e s.m.i., che le opere autorizzate sono di pubblica utilità, indifferibili ed urgenti.
- 3) di delegare la ditta titolare dell'autorizzazione unica, ai sensi dell'articolo 6 comma 8 del D.P.R. 327/2001 e s.m.i., l'esercizio dei poteri espropriativi per l'acquisizione delle aree necessarie alla realizzazione di quanto autorizzato; che la delega è riferita allo svolgimento di tutte le fasi previste dalla normativa vigente (notifica degli avvisi a tutti i proprietari dei terreni, pubblicazione degli avvisi stessi nelle forme previste, determinazione provvisoria e definitiva delle indennità, eventuale occupazione d'urgenza, pagamento e deposito delle indennità, ecc...) ad eccezione dell'emanazione del decreto di esproprio, che verrà rilasciato dalla Provincia del V.C.O. sulla scorta di opportuna verifica dell'esattezza della procedura.

Che il proprietario ha facoltà di prendere visione della relativa documentazione presso gli uffici competenti della Provincia del Verbano Cusio Ossola.

Che, nel termine di 30 giorni dal ricevimento della presente, il proprietario può fornire ogni utile elemento per determinare il valore da attribuire ai fini della liquidazione dell'indennità di esproprio.

E.C.A. s.p.a.

Via Fabbri n. 42

28844 – Villadossola (VB)

Che a seguito della dichiarazione di pubblica utilità è stato formato l'allegato elenco dei beni di sua/vostra proprietà rispetto ai quali, sulla base di quanto indicato nei provvedimenti succitati, se ne prevede l'esproprio e/o l'asservimento.

Che nel suddetto elenco allegato sono specificate le indennità previste.

Tutto ciò premesso **si notifica** formalmente il suddetto elenco.

Con la presente si comunica il diritto a concludere un accordo volontario con le modalità previste dall'articolo 45 del D.P.R. n. 327/2001 e s.m.i.; a tal fine potrà contattare il tecnico incaricato, geometra Stefano Franzini, con studio tecnico in Ornavasso via Alfredo Di Dio n. 41, al numero 339-4629702.

Ai sensi del disposto di cui all'articolo 3, comma 3, del D.P.R. 327/2001 e s.m.i., colui che risulta proprietario secondo i registri catastali e riceva la notificazione o comunicazione degli atti del procedimento espropriativo, ove non sia più proprietario, è tenuto a comunicarlo all'Amministrazione procedente entro trenta giorni dalla prima notificazione indicando altresì, ove ne sia a conoscenza, il nuovo proprietario comunque fornendo copia degli atti in suo possesso utili a ricostruire le vicende dell'immobile.

Distinti saluti.

ECA. s.p.a.

E. C. A. S.p.A.
V. Fabbri 42 - T/Fax 0324/54203
28844 VILLADOSSOLA (VB)
Codice Fiscale n. 00897550034
Partita I. V. A. n. 0163940033

Allegati:


Elenco dei beni di sua/vostra proprietà, con specificate le indennità previste.

Stralcio della planimetria catastale con inserita l'opera in progetto.

COMUNE DI MALESCO

SCALA 1-1000

-  FASCIA DI SERVITU' CONDOTTA FORZATA IMPIANTO ECOENERGY
-  FASCIA DI SERVITU' CONDOTTA FORZATA IMPIANTO ECA
-  OCCUPAZIONE DEFINITIVA OPERE FISSE IMPIANTO ECA
-  OCCUPAZIONE DEFINITIVA OPERE FISSE IMPIANTO ECOENERGY
-  OCCUPAZIONE DEFINITIVA OPERE IN COMUNE IMPIANTI ECOENERGY-ECA
-  OCCUPAZIONE TEMPORANEA AREA DI CANTIERE POSA CONDOTTE IMPIANTI ECOENERGY-ECA
-  OCCUPAZIONE TEMPORANEA PISTA DI CANTIERE POSA CONDOTTE IMPIANTI ECOENERGY-ECA
-  OCCUPAZIONE TEMPORANEA AREA DI CANTIERE OPERE FISSE IMPIANTI ECOENERGY-ECA
-  OCCUPAZIONE TEMPORANEA AREA DI CANTIERE STOCCAGGIO TUBAZIONI IMPIANTO ECOENERGY
-  OCCUPAZIONE TEMPORANEA AREA DI CANTIERE STOCCAGGIO TUBAZIONI IMPIANTO ECA

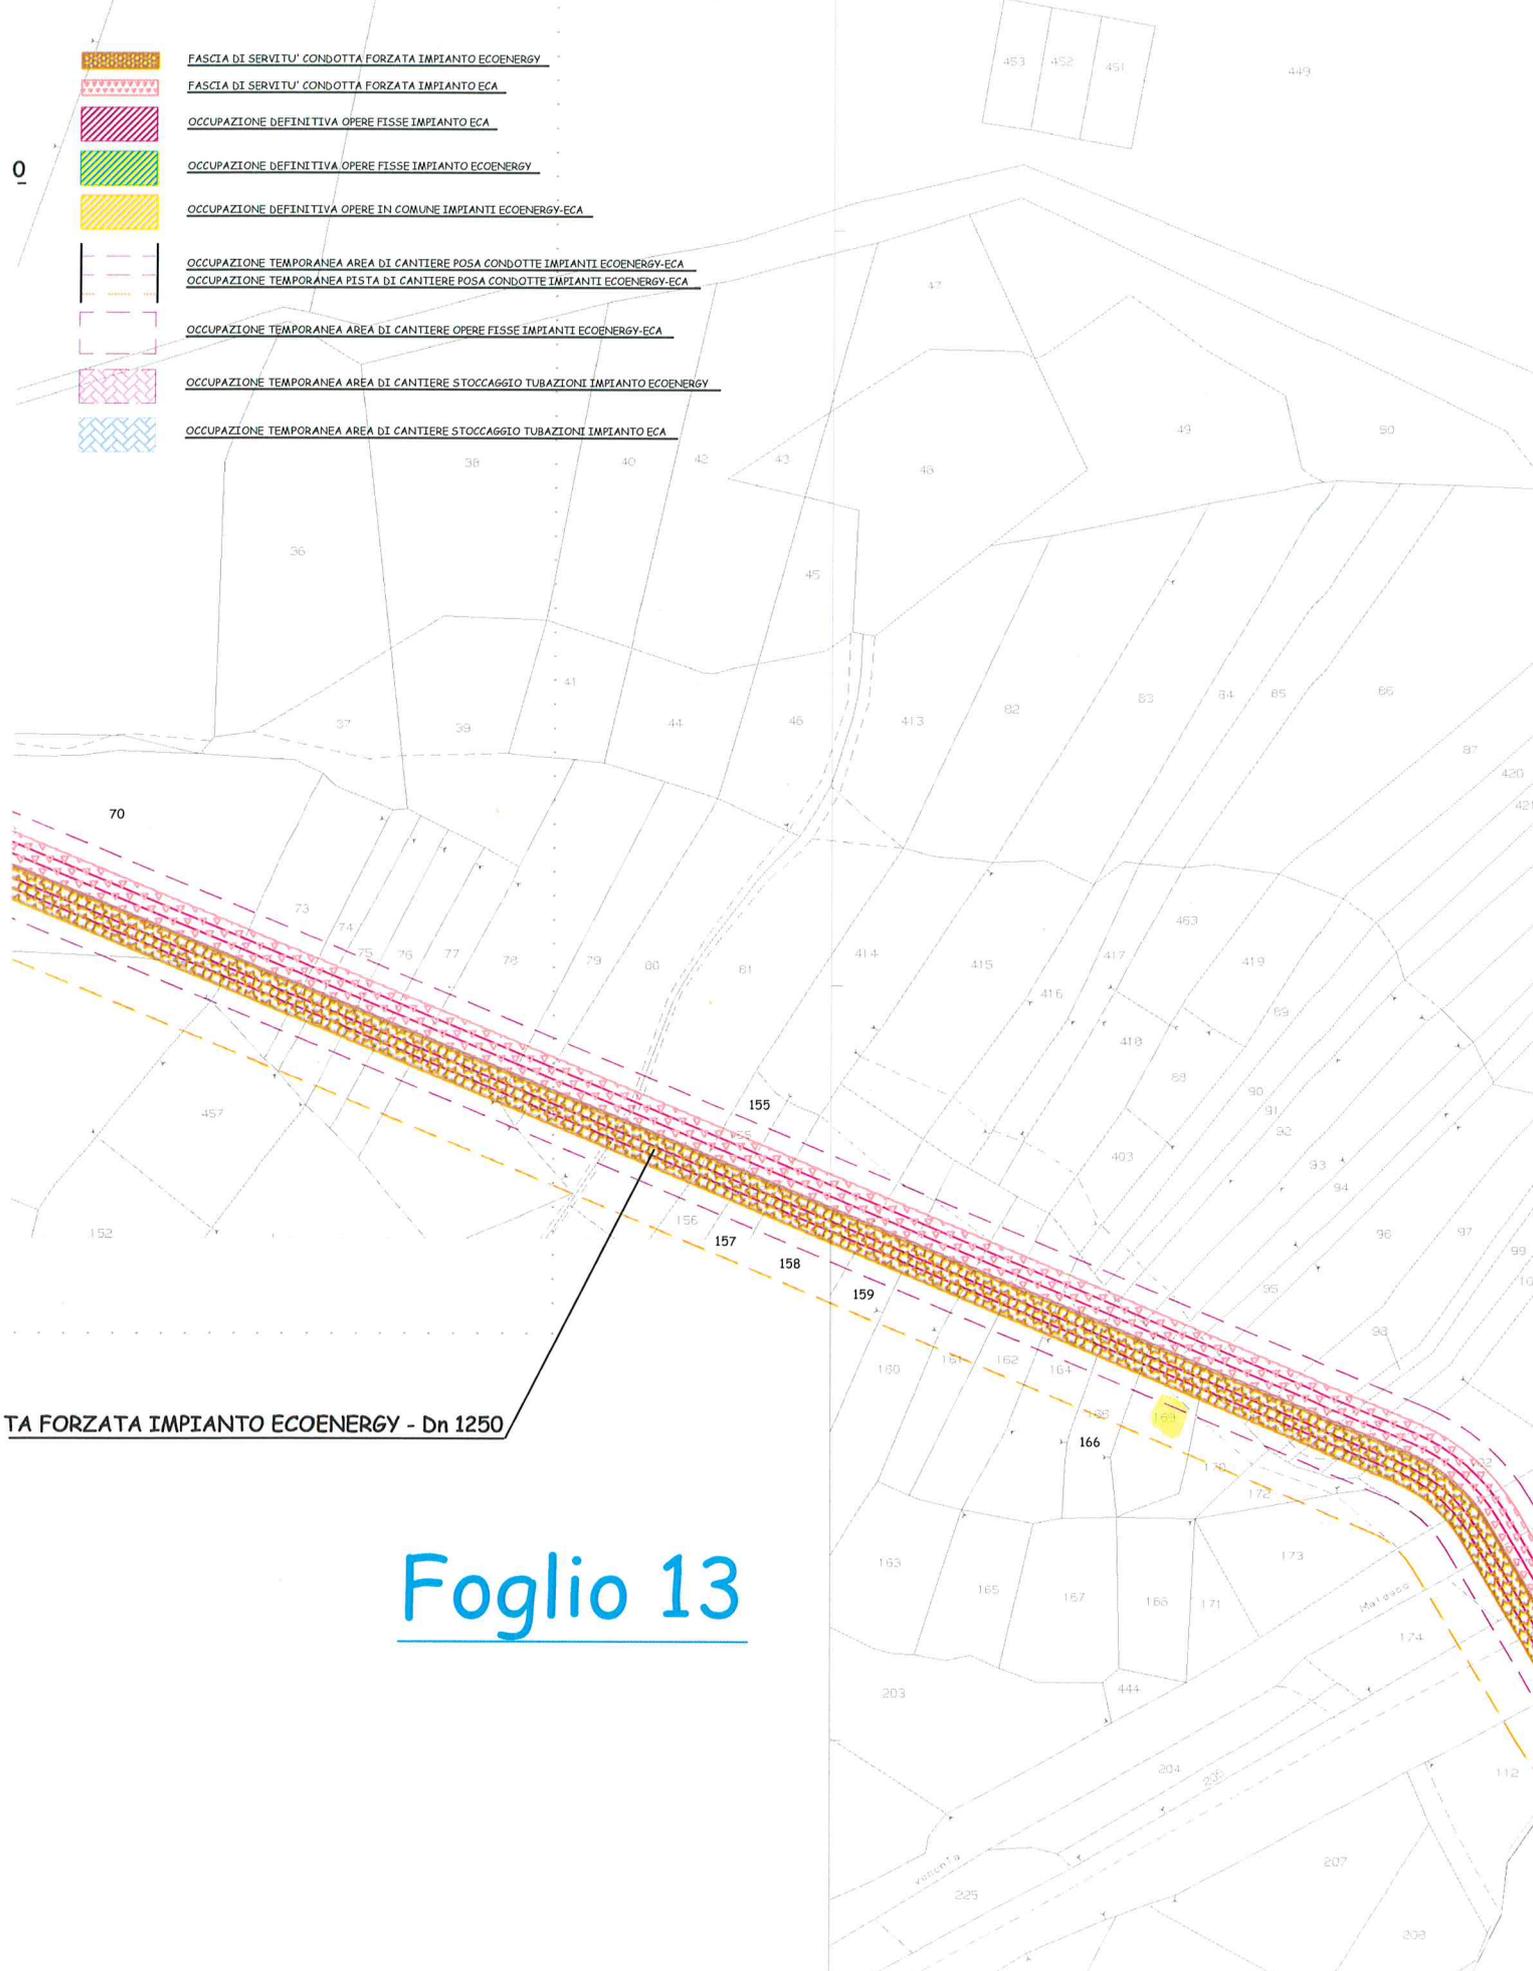

TA FORZATA IMPIANTO ECOENERGY - Dn 1250

Foglio 13

Villadossola, 7 aprile 2015

Egregi signori
BARAZZETTI GIOVANNI
BRUNELLI ANTONIO
CAVALLI BARTOLOMEO
COTTINI MARCO
FERRARI GIANFRANCO
MARCHINI GIUSEPPE DI PIETRO
MARCHINI VITTORIO DI PIETRO

Gentili signore
BARAZZETTI DOMENICA
BONZANI GIANCARLA
CAVALLI GIULIETTA
CERUTTI BENEDETTA
CERUTTI GIANCARLA
CERUTTI GIOVANNA
CERUTTI PATRIZIA
DRESTI OLGA DI BARTOLOMEO

RACCOMANDATA A.R.

Oggetto:

Costruzione ed esercizio di impianto idroelettrico, con derivazione dal torrente Melezzo orientale, nei Comuni di Malesco e Villette.

Comunicazione di avvenuta dichiarazione di pubblica utilità ai sensi dell'articolo 17, comma 2, D.P.R. n. 327/2001 e s.m.i. e notifica dei beni da espropriare e/o da asservire con indicazione delle somme offerte ai sensi e per gli effetti dell'articolo 20, comma 1, D.P.R. n. 327/2001 e s.m.i.

COMUNICA

Che con la Determinazione Dirigenziale n. 535 del 7 aprile 2015, emessa dal V Settore – Ambiente Geo-risorse, Ufficio Impianti Produzione Energia, della Provincia del Verbano Cusio Ossola, è stato approvato il progetto definitivo ed è divenuta efficace la dichiarazione di pubblica utilità dell'opera citata in oggetto ed in particolare è stato definito:

- 1) di apporre, ai sensi del D.P.R. 327/2001 e s.m.i., il vincolo preordinato all'esproprio sulle aree interessate dall'intervento.
- 2) di dichiarare, ai sensi del combinato disposto dall'articolo 1 comma 4 della Legge 10/1991 e dall'articolo 12 comma 1 del D.Lgs. 387/2003 e s.m.i., che le opere autorizzate sono di pubblica utilità, indifferibili ed urgenti.
- 3) di delegare la ditta titolare dell'autorizzazione unica, ai sensi dell'articolo 6 comma 8 del D.P.R. 327/2001 e s.m.i., l'esercizio dei poteri espropriativi per l'acquisizione delle aree necessarie alla realizzazione di quanto autorizzato; che la delega è riferita allo svolgimento di tutte le fasi previste dalla normativa vigente (notifica degli avvisi a tutti i proprietari dei terreni, pubblicazione degli avvisi stessi nelle forme previste, determinazione provvisoria e definitiva delle indennità, eventuale occupazione d'urgenza, pagamento e deposito delle indennità, ecc...) ad eccezione dell'emanazione del decreto di esproprio, che verrà rilasciato dalla Provincia del V.C.O. sulla scorta di opportuna verifica dell'esattezza della procedura.

E.C.A. s.p.a.

Via Fabbri n. 42

28844 – Villadossola (VB)

Che il proprietario ha facoltà di prendere visione della relativa documentazione presso gli uffici competenti della Provincia del Verbano Cusio Ossola.

Che, nel termine di 30 giorni dal ricevimento della presente, il proprietario può fornire ogni utile elemento per determinare il valore da attribuire ai fini della liquidazione dell'indennità di esproprio.

Che a seguito della dichiarazione di pubblica utilità è stato formato l'allegato elenco dei beni di sua/vostra proprietà rispetto ai quali, sulla base di quanto indicato nei provvedimenti succitati, se ne prevede l'esproprio e/o l'asservimento.

Che nel suddetto elenco allegato sono specificate le indennità previste.

Tutto ciò premesso **si notifica** formalmente il suddetto elenco.

Con la presente si comunica il diritto a concludere un accordo volontario con le modalità previste dall'articolo 45 del D.P.R. n. 327/2001 e s.m.i.; a tal fine potrà contattare il tecnico incaricato, geometra Stefano Franzini, con studio tecnico in Ornavasso via Alfredo Di Dio n. 41, al numero 339-4629702.

Ai sensi del disposto di cui all'articolo 3, comma 3, del D.P.R. 327/2001 e s.m.i., colui che risulta proprietario secondo i registri catastali e riceva la notificazione o comunicazione degli atti del procedimento espropriativo, ove non sia più proprietario, è tenuto a comunicarlo all'Amministrazione procedente entro trenta giorni dalla prima notificazione indicando altresì, ove ne sia a conoscenza, il nuovo proprietario comunque fornendo copia degli atti in suo possesso utili a ricostruire le vicende dell'immobile.

Distinti saluti.

ECA. s.p.a.

Allegati:

Elenco dei beni di sua/vostra proprietà, con specificate le indennità previste.

Stralcio della planimetria catastale con inserita l'opera in progetto.

E. C. A. S. p. A.
V. Fabbri 42 T/Fax 0324/54203
28844 VILLADOSSOLA (VB)
Codice Fiscale n. 00897550034
Partita I. V. A. n. 0163940033


COMUNE DI MALESCO

SCALA 1-1000

-  FASCIA DI SERVITU' CONDOTTA FORZATA IMPIANTO ECOENERGY
-  FASCIA DI SERVITU' CONDOTTA FORZATA IMPIANTO ECA
-  OCCUPAZIONE DEFINITIVA OPERE FISSE IMPIANTO ECA
-  OCCUPAZIONE DEFINITIVA OPERE FISSE IMPIANTO ECOENERGY
-  OCCUPAZIONE DEFINITIVA OPERE IN COMUNE IMPIANTI ECOENERGY-ECA
-  OCCUPAZIONE TEMPORANEA AREA DI CANTIERE POSA CONDOTTE IMPIANTI ECOENERGY-ECA
-  OCCUPAZIONE TEMPORANEA PISTA DI CANTIERE POSA CONDOTTE IMPIANTI ECOENERGY-ECA
-  OCCUPAZIONE TEMPORANEA AREA DI CANTIERE OPERE FISSE IMPIANTI ECOENERGY-ECA
-  OCCUPAZIONE TEMPORANEA AREA DI CANTIERE STOCCAGGIO TUBAZIONI IMPIANTO ECOENERGY
-  OCCUPAZIONE TEMPORANEA AREA DI CANTIERE STOCCAGGIO TUBAZIONI IMPIANTO ECA

CONDOTTA FORZATA IMPIANTO ECA - Dn 1400


Foglio 13

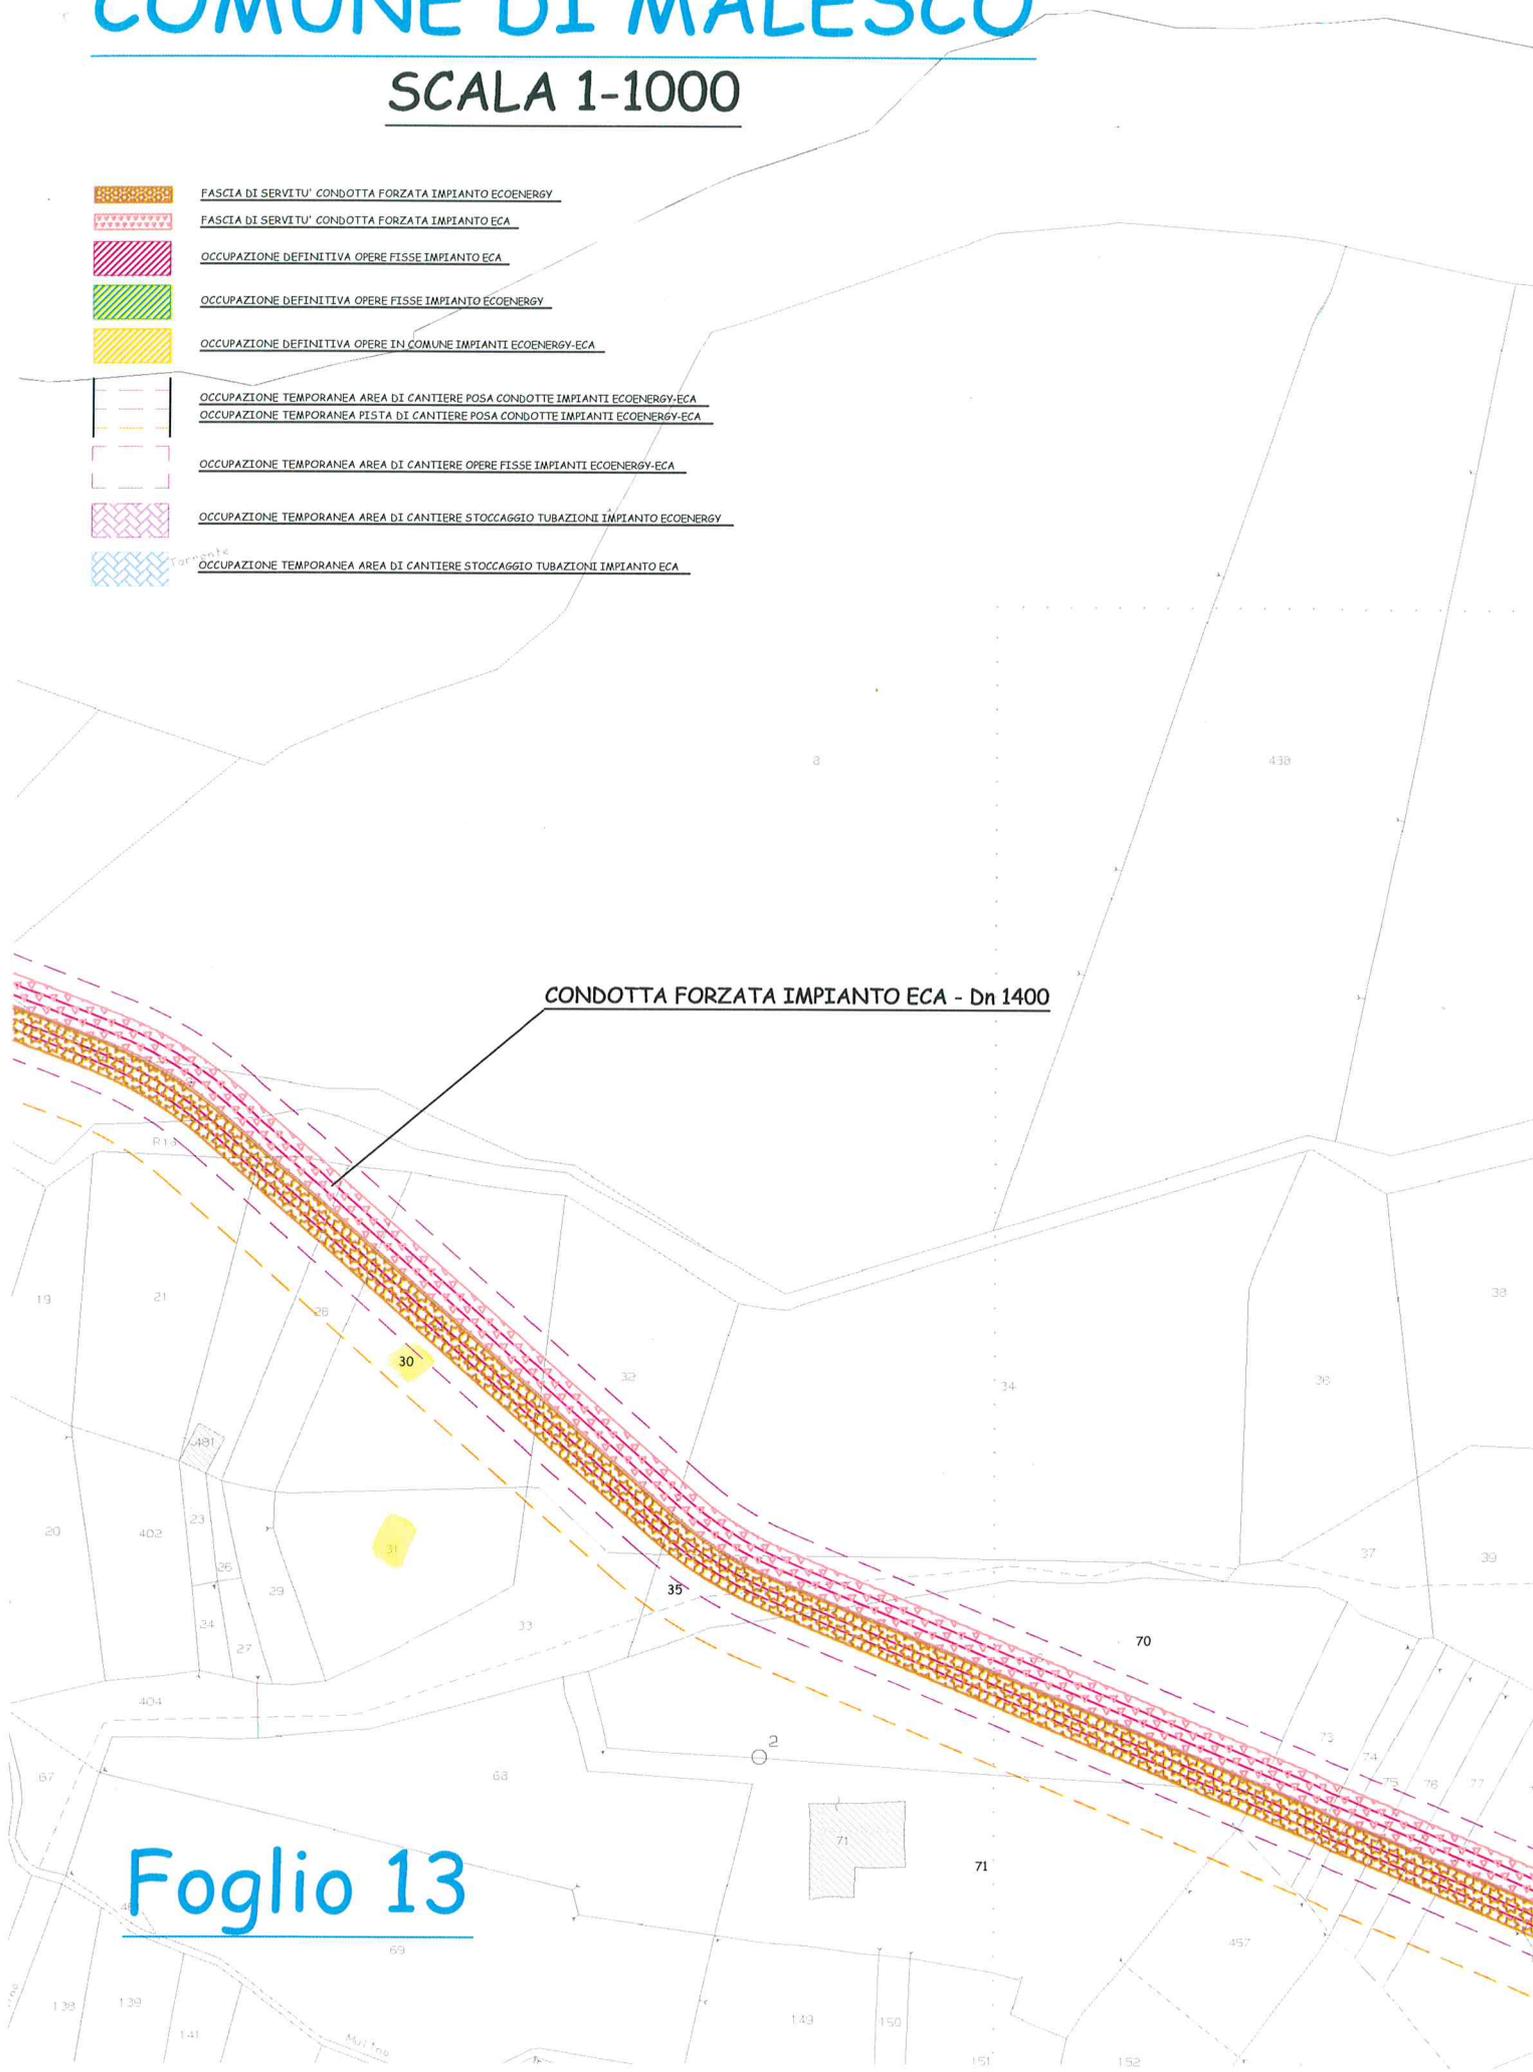

COMUNE DI MALESCO

SCALA 1-1000

-  FASCIA DI SERVITU' CONDOTTA FORZATA IMPIANTO ECOENERGY
-  FASCIA DI SERVITU' CONDOTTA FORZATA IMPIANTO ECA
-  OCCUPAZIONE DEFINITIVA OPERE FISSE IMPIANTO ECA
-  OCCUPAZIONE DEFINITIVA OPERE FISSE IMPIANTO ECOENERGY
-  OCCUPAZIONE DEFINITIVA OPERE IN COMUNE IMPIANTI ECOENERGY-ECA
-  OCCUPAZIONE TEMPORANEA AREA DI CANTIERE POSA CONDOTTE IMPIANTI ECOENERGY-ECA
-  OCCUPAZIONE TEMPORANEA PISTA DI CANTIERE POSA CONDOTTE IMPIANTI ECOENERGY-ECA
-  OCCUPAZIONE TEMPORANEA AREA DI CANTIERE OPERE FISSE IMPIANTI ECOENERGY-ECA
-  OCCUPAZIONE TEMPORANEA AREA DI CANTIERE STOCCAGGIO TUBAZIONI IMPIANTO ECOENERGY
-  OCCUPAZIONE TEMPORANEA AREA DI CANTIERE STOCCAGGIO TUBAZIONI IMPIANTO ECA

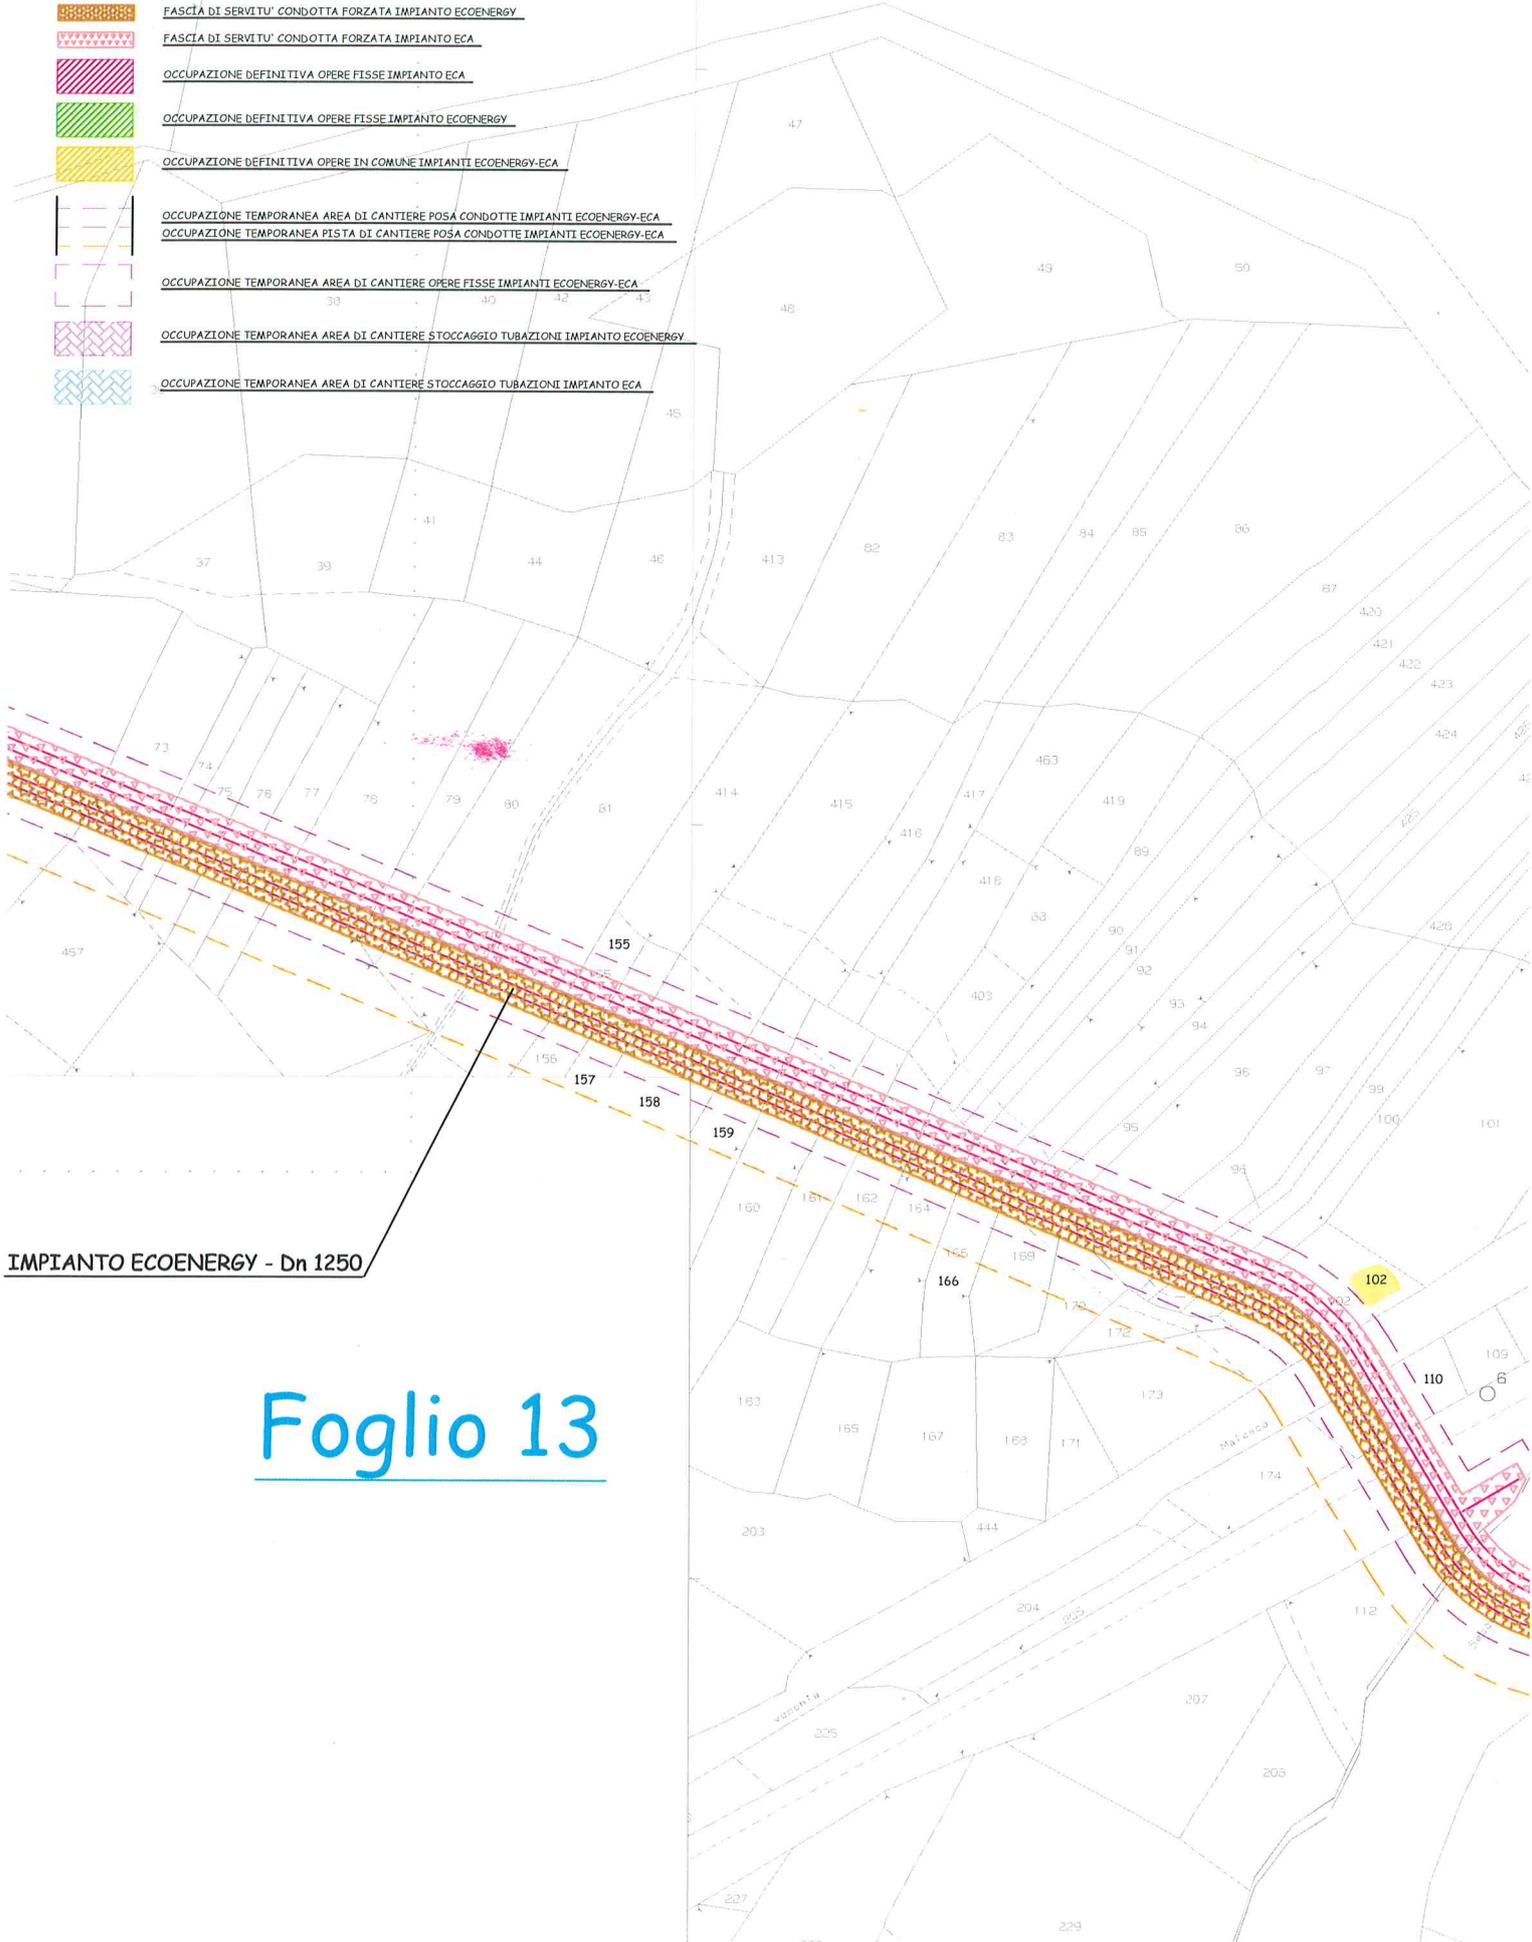

IMPIANTO ECOENERGY - Dn 1250

Foglio 13

Villadossola, 7 aprile 2015

Egregi signori
ADAMI ETTORE
DI PIETRO PAOLO
ZOIS GIANBATTISTA

Gentili signore
ADAMI ANASTASIA
ADAMI GIACOMINA
ADAMI LINDA
ADAMI LUCIA
ADAMI LUCIA
ADAMI MARIA
BONA MARTA
CANTONI MARGHERITA
MAFFEIS ANTONIETTA
MAFFEIS CLOTILDE
MAFFEIS ELISABETTA
MAFFEIS TERESA
PIETRASANTA ERMINIA
ZOIS ALESSANDRINA
ZOIS EDE
ZOIS FIORENTINA
ZOIS RENATA

RACCOMANDATA A.R.

Oggetto:

Costruzione ed esercizio di impianto idroelettrico, con derivazione dal torrente Melezzo orientale, nei Comuni di Malesco e Villette.

Comunicazione di avvenuta dichiarazione di pubblica utilità ai sensi dell'articolo 17, comma 2, D.P.R. n. 327/2001 e s.m.i. e notifica dei beni da espropriare e/o da asservire con indicazione delle somme offerte ai sensi e per gli effetti dell'articolo 20, comma 1, D.P.R. n. 327/2001 e s.m.i.

COMUNICA

Che con la Determinazione Dirigenziale n. 535 del 7 aprile 2015, emessa dal V Settore – Ambiente Geo-risorse, Ufficio Impianti Produzione Energia, della Provincia del Verbano Cusio Ossola, è stato approvato il progetto definitivo ed è divenuta efficace la dichiarazione di pubblica utilità dell'opera citata in oggetto ed in particolare è stato definito:

- 1) di apporre, ai sensi del D.P.R. 327/2001 e s.m.i., il vincolo preordinato all'esproprio sulle aree interessate dall'intervento.
- 2) di dichiarare, ai sensi del combinato disposto dall'articolo 1 comma 4 della Legge 10/1991 e dall'articolo 12 comma 1 del D.Lgs. 387/2003 e s.m.i., che le opere autorizzate sono di pubblica utilità, indifferibili ed urgenti.
- 3) di delegare la ditta titolare dell'autorizzazione unica, ai sensi dell'articolo 6 comma 8 del D.P.R. 327/2001 e s.m.i., l'esercizio dei poteri espropriativi per l'acquisizione delle aree necessarie alla realizzazione di quanto autorizzato; che la delega è riferita allo svolgimento di tutte le fasi previste dalla normativa vigente (notifica degli avvisi a tutti i proprietari dei

E.C.A. s.p.a.

Via Fabbri n. 42

28844 – Villadossola (VB)

terreni, pubblicazione degli avvisi stessi nelle forme previste, determinazione provvisoria e definitiva delle indennità, eventuale occupazione d'urgenza, pagamento e deposito delle indennità, ecc...) ad eccezione dell'emanazione del decreto di esproprio, che verrà rilasciato dalla Provincia del V.C.O. sulla scorta di opportuna verifica dell'esattezza della procedura.

Che il proprietario ha facoltà di prendere visione della relativa documentazione presso gli uffici competenti della Provincia del Verbano Cusio Ossola.

Che, nel termine di 30 giorni dal ricevimento della presente, il proprietario può fornire ogni utile elemento per determinare il valore da attribuire ai fini della liquidazione dell'indennità di esproprio.

Che a seguito della dichiarazione di pubblica utilità è stato formato l'allegato elenco dei beni di sua/vostra proprietà rispetto ai quali, sulla base di quanto indicato nei provvedimenti succitati, se ne prevede l'esproprio e/o l'asservimento.

Che nel suddetto elenco allegato sono specificate le indennità previste.

Tutto ciò premesso **si notifica** formalmente il suddetto elenco.

Con la presente si comunica il diritto a concludere un accordo volontario con le modalità previste dall'articolo 45 del D.P.R. n. 327/2001 e s.m.i.; a tal fine potrà contattare il tecnico incaricato, geometra Stefano Franzini, con studio tecnico in Ornavasso via Alfredo Di Dio n. 41, al numero 339-4629702.

Ai sensi del disposto di cui all'articolo 3, comma 3, del D.P.R. 327/2001 e s.m.i., colui che risulta proprietario secondo i registri catastali e riceva la notificazione o comunicazione degli atti del procedimento espropriativo, ove non sia più proprietario, è tenuto a comunicarlo all'Amministrazione procedente entro trenta giorni dalla prima notificazione indicando altresì, ove ne sia a conoscenza, il nuovo proprietario comunque fornendo copia degli atti in suo possesso utili a ricostruire le vicende dell'immobile.

Distinti saluti.

ECA. s.p.a.

Allegati:

Elenco dei beni di sua/vostra proprietà, con specificate le indennità previste.

Stralcio della planimetria catastale con inserita l'opera in progetto.

E. C. A. S. p. A.
V. Fabbri 42 - T/Fax 0324/54203
28844 VILLADOSSOLA (VB)
Codice Fiscale n. 00897550034
Partita I. V. A. n. 0163940033


COMUNE DI MALESCO

SCALA 1-1000

-  FASCIA DI 'SERVITU' CONDOTTA FORZATA IMPIANTO ECOENERGY
-  FASCIA DI 'SERVITU' CONDOTTA FORZATA IMPIANTO ECA
-  OCCUPAZIONE DEFINITIVA OPERE FISSE IMPIANTO ECA
-  OCCUPAZIONE DEFINITIVA OPERE FISSE IMPIANTO ECOENERGY
-  OCCUPAZIONE DEFINITIVA OPERE IN COMUNE IMPIANTI ECOENERGY-ECA
-  OCCUPAZIONE TEMPORANEA AREA DI CANTIERE POSA CONDOTTE IMPIANTI ECOENERGY-ECA
-  OCCUPAZIONE TEMPORANEA PISTA DI CANTIERE POSA CONDOTTE IMPIANTI ECOENERGY-ECA
-  OCCUPAZIONE TEMPORANEA AREA DI CANTIERE OPERE FISSE IMPIANTI ECOENERGY-ECA
-  OCCUPAZIONE TEMPORANEA AREA DI CANTIERE STOCCAGGIO TUBAZIONI IMPIANTO ECOENERGY
-  OCCUPAZIONE TEMPORANEA AREA DI CANTIERE STOCCAGGIO TUBAZIONI IMPIANTO ECA

IMPIANTO ECOENERGY - Dn 1250

Foglio 13

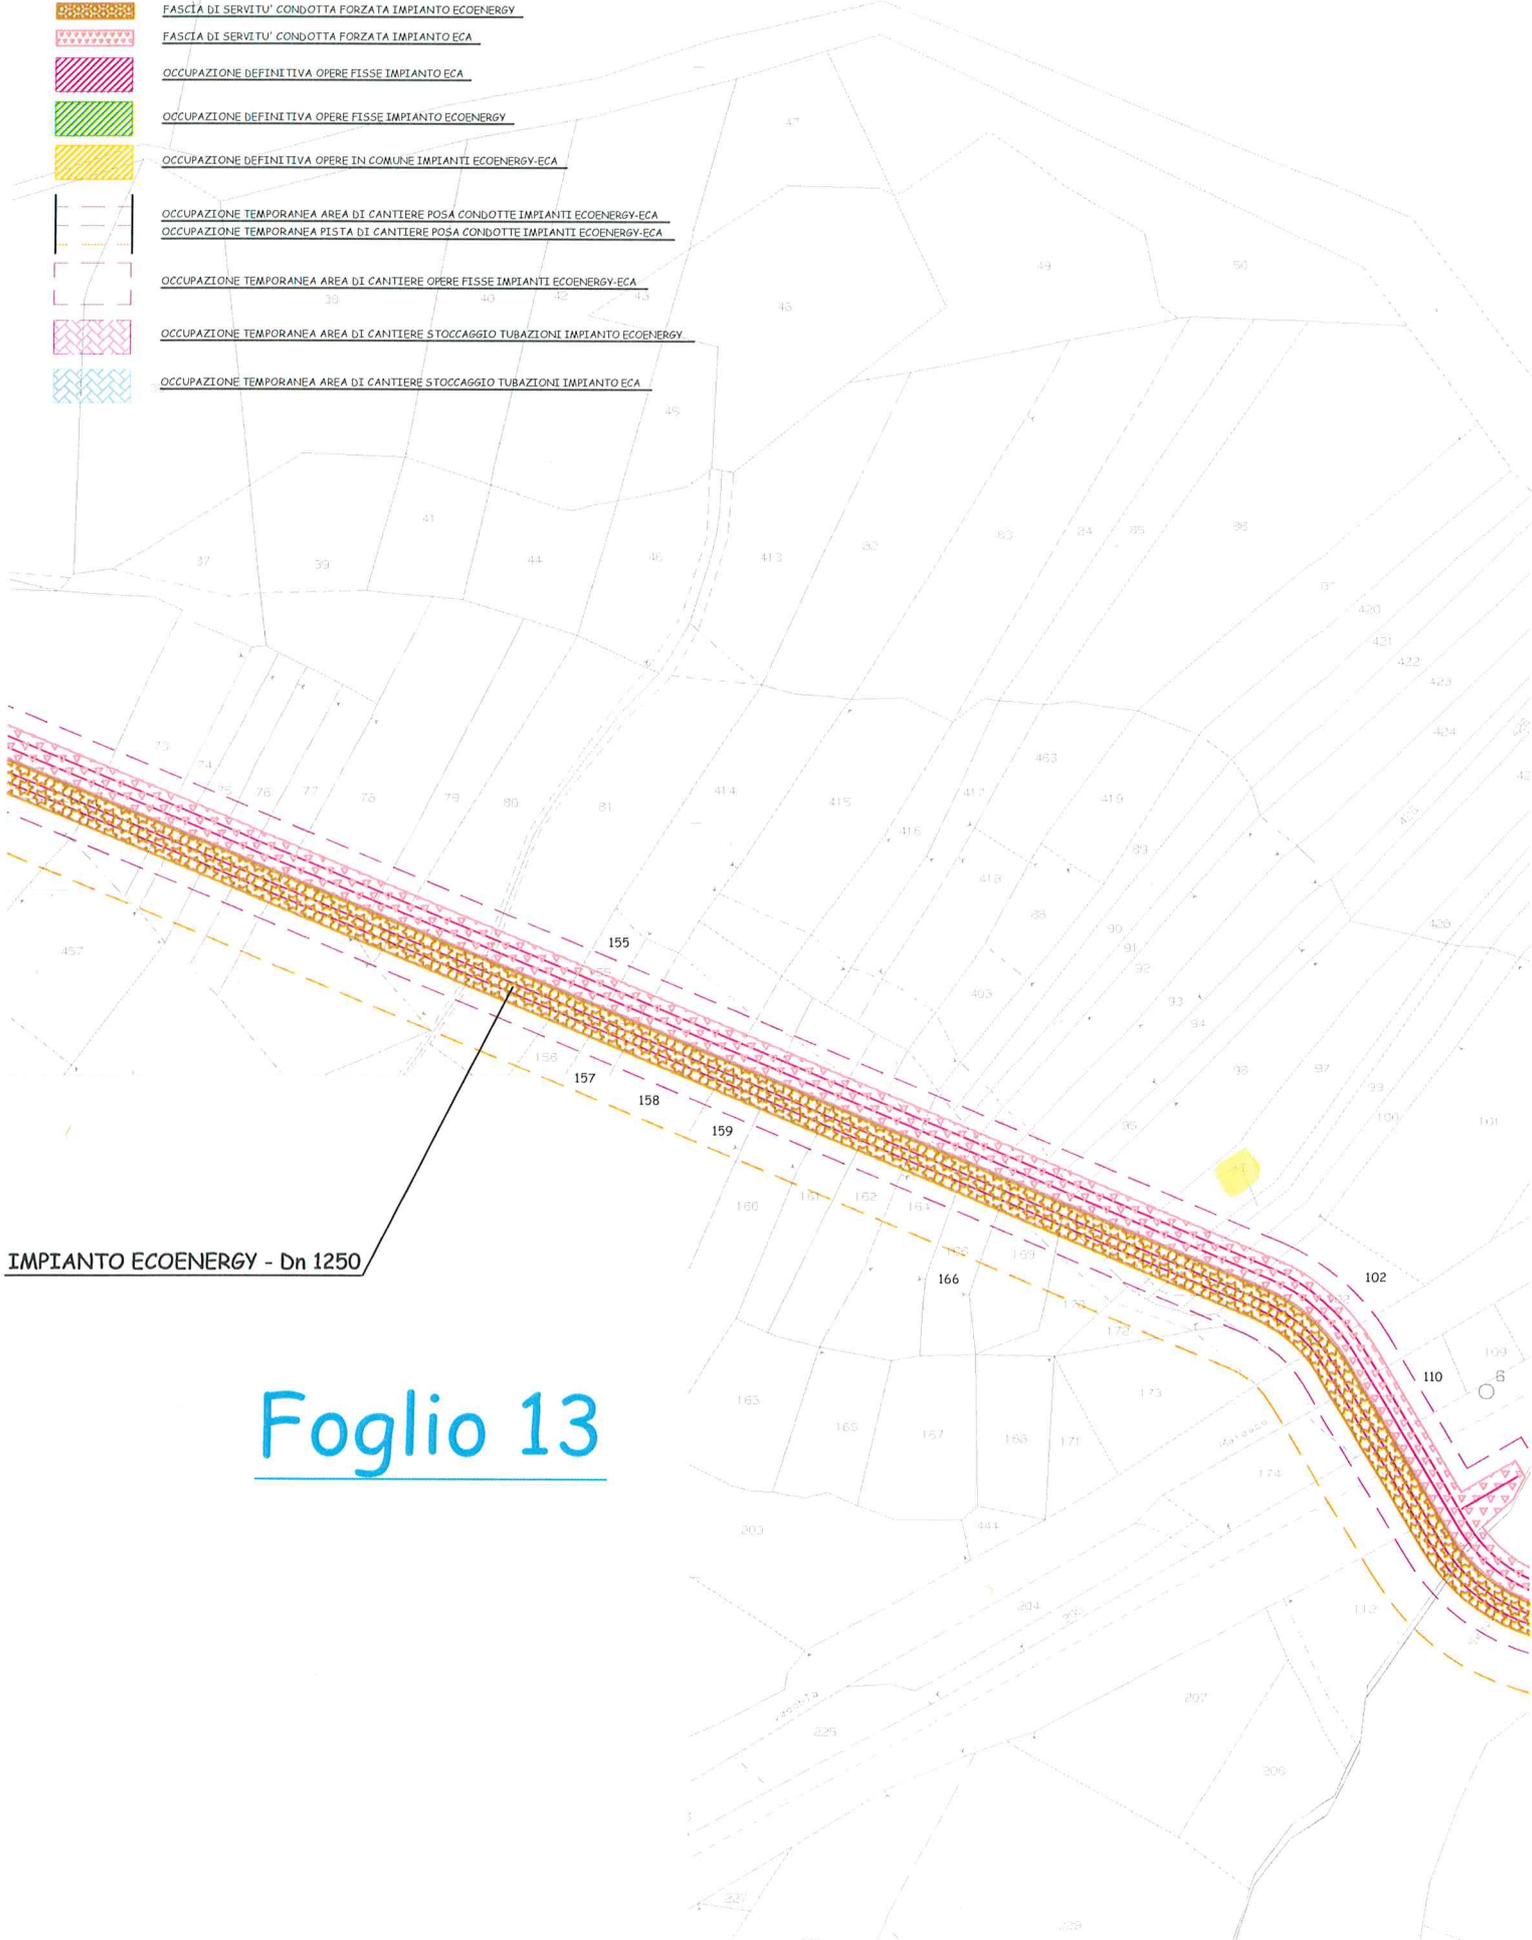

Villadossola, 7 aprile 2015

Egregi signori
**ADAMI ETTORE
DI PIETRO PAOLO
ZOIS GIANBATTISTA**

Gentili signore
**ADAMI ANASTASIA
ADAMI GIACOMINA
ADAMI LINDA
ADAMI LUCIA
ADAMI LUCIA
ADAMI MARIA
BONA MARTA
CANTONI MARGHERITA
MAFFEIS ANTONIETTA
MAFFEIS CLOTILDE
MAFFEIS ELISABETTA
MAFFEIS TERESA
PIETRASANTA ERMINIA
ZOIS ALESSANDRINA
ZOIS EDE
ZOIS FIORENTINA
ZOIS RENATA**

RACCOMANDATA A.R.

Oggetto:

Costruzione ed esercizio di impianto idroelettrico, con derivazione dal torrente Melezzo orientale, nei Comuni di Malesco e Villette.

Comunicazione di avvenuta dichiarazione di pubblica utilità ai sensi dell'articolo 17, comma 2, D.P.R. n. 327/2001 e s.m.i. e notifica dei beni da espropriare e/o da asservire con indicazione delle somme offerte ai sensi e per gli effetti dell'articolo 20, comma 1, D.P.R. n. 327/2001 e s.m.i.

COMUNICA

Che con la Determinazione Dirigenziale n. 535 del 7 aprile 2015, emessa dal V Settore – Ambiente Geo-risorse, Ufficio Impianti Produzione Energia, della Provincia del Verbano Cusio Ossola, è stato approvato il progetto definitivo ed è divenuta efficace la dichiarazione di pubblica utilità dell'opera citata in oggetto ed in particolare è stato definito:

- 1) di apporre, ai sensi del D.P.R. 327/2001 e s.m.i., il vincolo preordinato all'esproprio sulle aree interessate dall'intervento.
- 2) di dichiarare, ai sensi del combinato disposto dall'articolo 1 comma 4 della Legge 10/1991 e dall'articolo 12 comma 1 del D.Lgs. 387/2003 e s.m.i., che le opere autorizzate sono di pubblica utilità, indifferibili ed urgenti.
- 3) di delegare la ditta titolare dell'autorizzazione unica, ai sensi dell'articolo 6 comma 8 del D.P.R. 327/2001 e s.m.i., l'esercizio dei poteri espropriativi per l'acquisizione delle aree necessarie alla realizzazione di quanto autorizzato; che la delega è riferita allo svolgimento di tutte le fasi previste dalla normativa vigente (notifica degli avvisi a tutti i proprietari dei

E.C.A. s.p.a.

Via Fabbri n. 42

28844 – Villadossola (VB)

terreni, pubblicazione degli avvisi stessi nelle forme previste, determinazione provvisoria e definitiva delle indennità, eventuale occupazione d'urgenza, pagamento e deposito delle indennità, ecc...) ad eccezione dell'emanazione del decreto di esproprio, che verrà rilasciato dalla Provincia del V.C.O. sulla scorta di opportuna verifica dell'esattezza della procedura.

Che il proprietario ha facoltà di prendere visione della relativa documentazione presso gli uffici competenti della Provincia del Verbano Cusio Ossola.

Che, nel termine di 30 giorni dal ricevimento della presente, il proprietario può fornire ogni utile elemento per determinare il valore da attribuire ai fini della liquidazione dell'indennità di esproprio.

Che a seguito della dichiarazione di pubblica utilità è stato formato l'allegato elenco dei beni di sua/vostra proprietà rispetto ai quali, sulla base di quanto indicato nei provvedimenti succitati, se ne prevede l'esproprio e/o l'asservimento.

Che nel suddetto elenco allegato sono specificate le indennità previste.

Tutto ciò premesso **si notifica** formalmente il suddetto elenco.

Con la presente si comunica il diritto a concludere un accordo volontario con le modalità previste dall'articolo 45 del D.P.R. n. 327/2001 e s.m.i.; a tal fine potrà contattare il tecnico incaricato, geometra Stefano Franzini, con studio tecnico in Ornavasso via Alfredo Di Dio n. 41, al numero 339-4629702.

Ai sensi del disposto di cui all'articolo 3, comma 3, del D.P.R. 327/2001 e s.m.i., colui che risulta proprietario secondo i registri catastali e riceva la notificazione o comunicazione degli atti del procedimento espropriativo, ove non sia più proprietario, è tenuto a comunicarlo all'Amministrazione procedente entro trenta giorni dalla prima notificazione indicando altresì, ove ne sia a conoscenza, il nuovo proprietario comunque fornendo copia degli atti in suo possesso utili a ricostruire le vicende dell'immobile.

Distinti saluti.

ECA. s.p.a.

Allegati:

Elenco dei beni di sua/vostra proprietà, con specificate le indennità previste.


Stralcio della planimetria catastale con inserita l'opera in progetto.

E. C. A. S.p.A.
V. Fabbri 42 - T/Fax 0324/54203
28844 VILLADOSSOLA (VB)
Codice Fiscale n. 00897550034
Partita I. V. A. n. 016394C.033

COMUNE DI MALESCO

SCALA 1-1000

-  FASCIA DI SERVITU' CONDOTTA FORZATA IMPIANTO ECOENERGY
-  FASCIA DI SERVITU' CONDOTTA FORZATA IMPIANTO ECA
-  OCCUPAZIONE DEFINITIVA OPERE FISSE IMPIANTO ECA
-  OCCUPAZIONE DEFINITIVA OPERE FISSE IMPIANTO ECOENERGY
-  OCCUPAZIONE DEFINITIVA OPERE IN COMUNE IMPIANTI ECOENERGY-ECA
-  OCCUPAZIONE TEMPORANEA AREA DI CANTIERE POSA CONDOTTE IMPIANTI ECOENERGY-ECA
-  OCCUPAZIONE TEMPORANEA PISTA DI CANTIERE POSA CONDOTTE IMPIANTI ECOENERGY-ECA
-  OCCUPAZIONE TEMPORANEA AREA DI CANTIERE OPERE FISSE IMPIANTI ECOENERGY-ECA
-  OCCUPAZIONE TEMPORANEA AREA DI CANTIERE STOCCAGGIO TUBAZIONI IMPIANTO ECOENERGY
-  OCCUPAZIONE TEMPORANEA AREA DI CANTIERE STOCCAGGIO TUBAZIONI IMPIANTO ECA

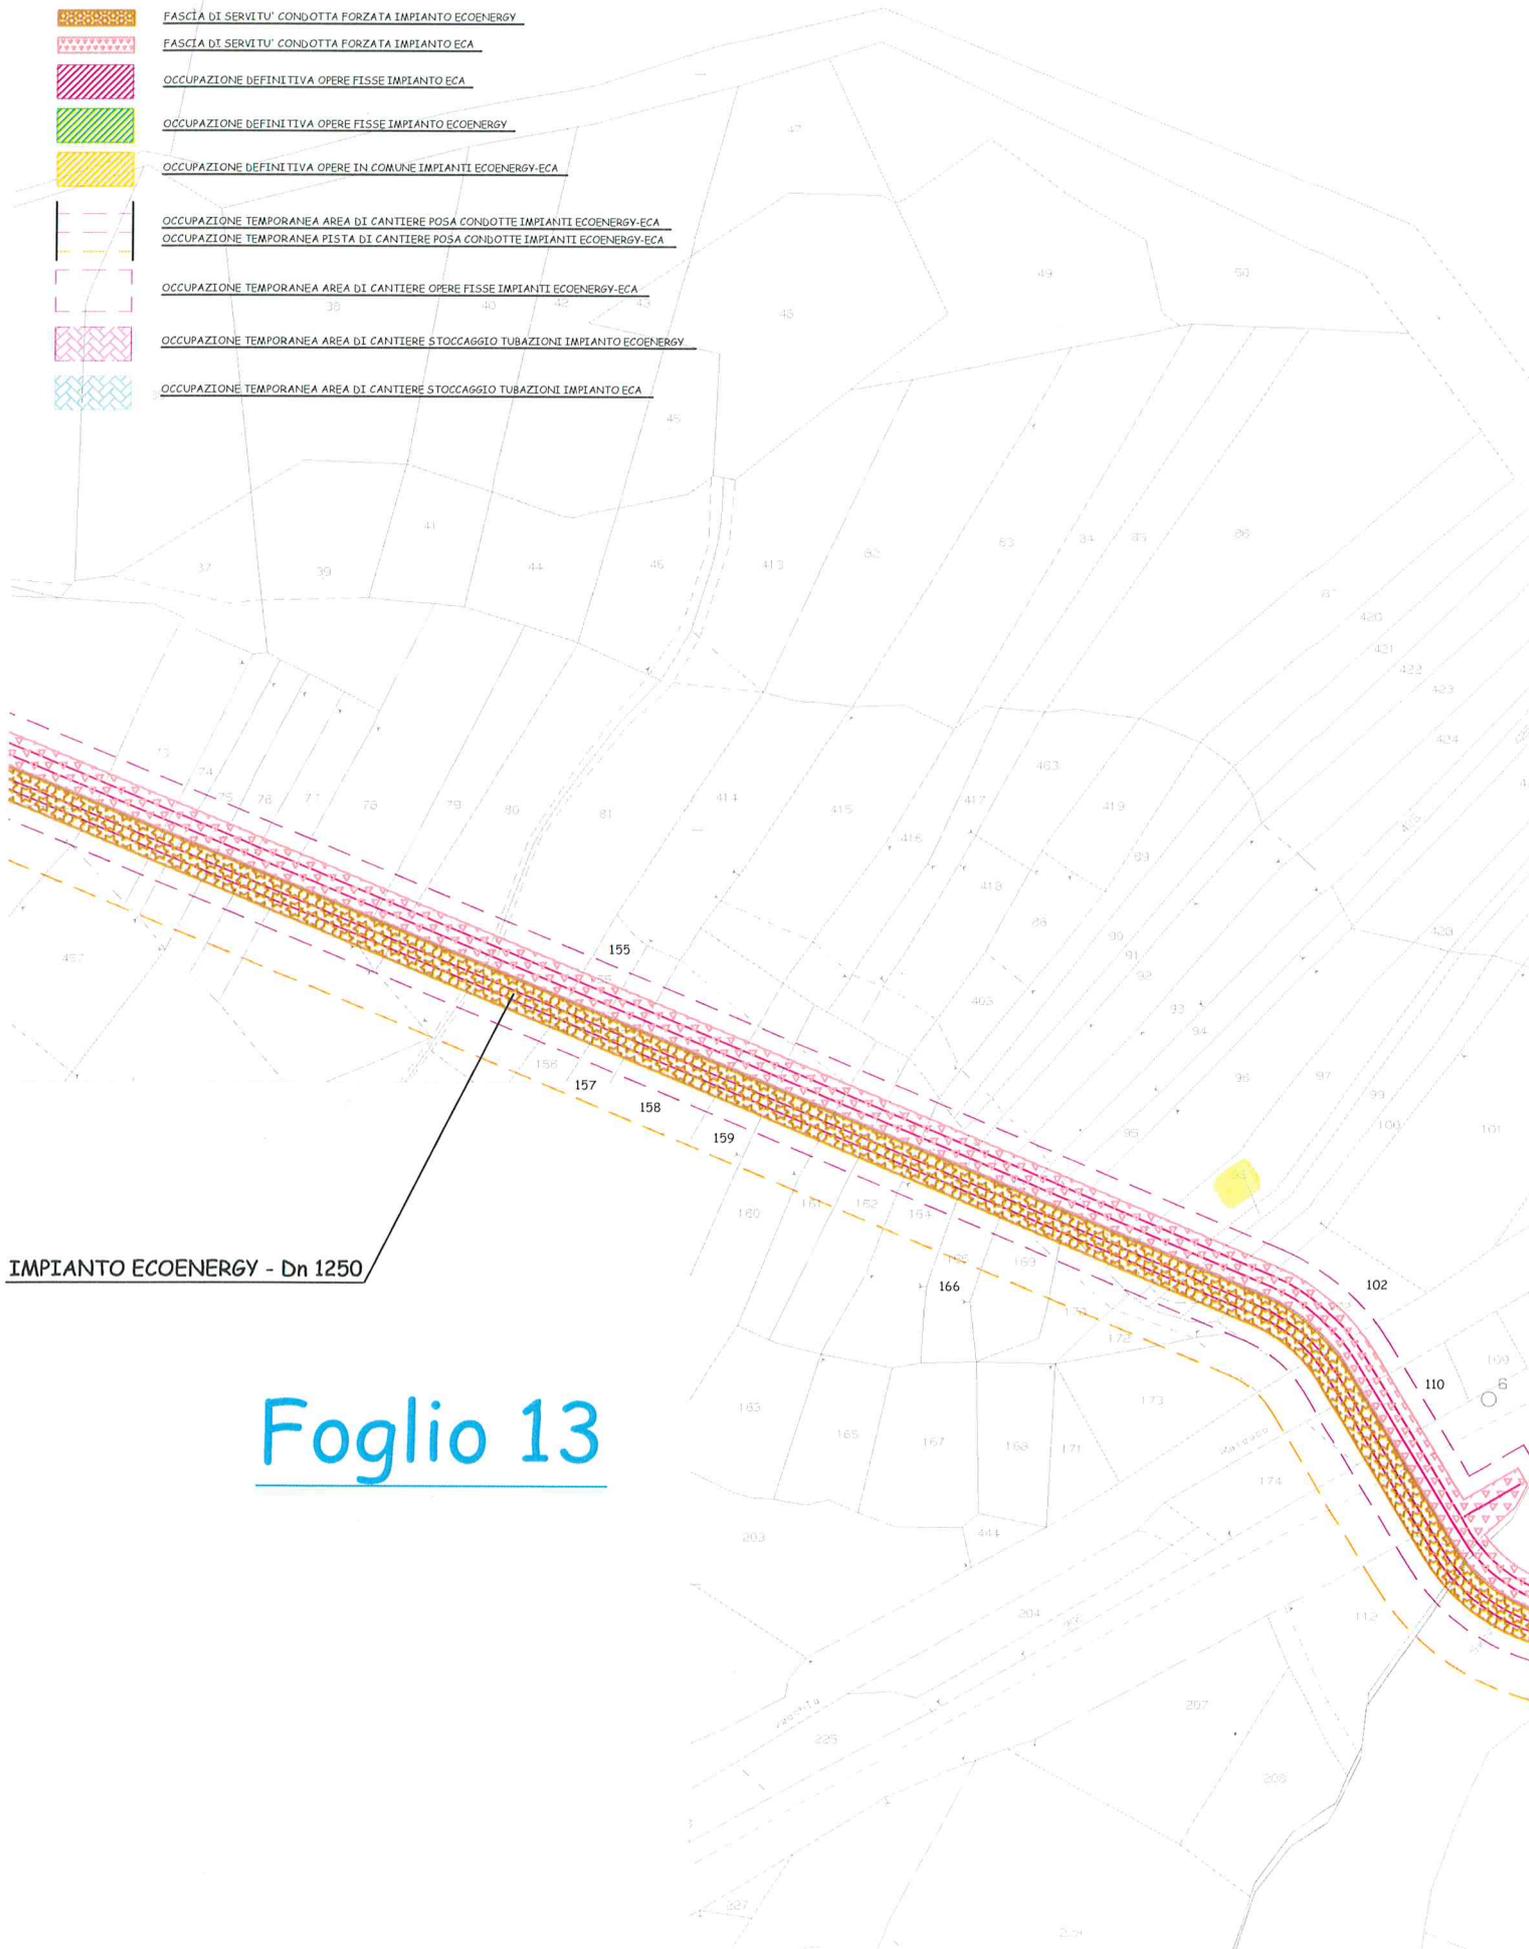

IMPIANTO ECOENERGY - Dn 1250

Foglio 13

Villadossola, 7 aprile 2015

Egregi signori

**CAVALLI ADRIANO
CAVALLI BARTOLOMEO
CAVALLI GIULIANO
CAVALLI ITALO
CAVALLI PIETRO
COLNAGHI MAURO
MAFFINI EGIDIO
SCILIRONI BENITO VITTORIO
SCILIRONI BRUNO DANILO
SCILIRONI CLAUDIO GIUSEPPE
SOLARI ENRICO**

Gentili signore

**BARBIERI MARIA
BESANA MARGHERITA
COLNAGHI BARBARA
MAFFINI SILVANA
MELINI PAOLINA
SCILIRONI DANIELA
SCILIRONI ENRICHETTA
SCILIRONI IOLANDA
SCILIRONI MARIA ADELE
SCILIRONI MARIA PIA
SCILIRONI PATRIZIA GIULIETTA
SOLARI PAOLA
SOTTA ROBERTA
VERCELLI MARIA TERESA**

RACCOMANDATA A.R.

Oggetto:

Costruzione ed esercizio di impianto idroelettrico, con derivazione dal torrente Melezzo orientale, nei Comuni di Malesco e Villette.

Comunicazione di avvenuta dichiarazione di pubblica utilità ai sensi dell'articolo 17, comma 2, D.P.R. n. 327/2001 e s.m.i. e notifica dei beni da espropriare e/o da asservire con indicazione delle somme offerte ai sensi e per gli effetti dell'articolo 20, comma 1, D.P.R. n. 327/2001 e s.m.i.

COMUNICA

Che con la Determinazione Dirigenziale n. 535 del 7 aprile 2015, emessa dal V Settore – Ambiente Geo-risorse, Ufficio Impianti Produzione Energia, della Provincia del Verbano Cusio Ossola, è stato approvato il progetto definitivo ed è divenuta efficace la dichiarazione di pubblica utilità dell'opera citata in oggetto ed in particolare è stato definito:

- 1) di apporre, ai sensi del D.P.R. 327/2001 e s.m.i., il vincolo preordinato all'esproprio sulle aree interessate dall'intervento.
- 2) di dichiarare, ai sensi del combinato disposto dall'articolo 1 comma 4 della Legge 10/1991 e dall'articolo 12 comma 1 del D.Lgs. 387/2003 e s.m.i., che le opere autorizzate sono di pubblica utilità, indifferibili ed urgenti.

E.C.A. s.p.a.

Via Fabbri n. 42

28844 – Villadossola (VB)

3) di delegare la ditta titolare dell'autorizzazione unica, ai sensi dell'articolo 6 comma 8 del D.P.R. 327/2001 e s.m.i., l'esercizio dei poteri espropriativi per l'acquisizione delle aree necessarie alla realizzazione di quanto autorizzato; che la delega è riferita allo svolgimento di tutte le fasi previste dalla normativa vigente (notifica degli avvisi a tutti i proprietari dei terreni, pubblicazione degli avvisi stessi nelle forme previste, determinazione provvisoria e definitiva delle indennità, eventuale occupazione d'urgenza, pagamento e deposito delle indennità, ecc...) ad eccezione dell'emanazione del decreto di esproprio, che verrà rilasciato dalla Provincia del V.C.O. sulla scorta di opportuna verifica dell'esattezza della procedura.

Che il proprietario ha facoltà di prendere visione della relativa documentazione presso gli uffici competenti della Provincia del Verbano Cusio Ossola.

Che, nel termine di 30 giorni dal ricevimento della presente, il proprietario può fornire ogni utile elemento per determinare il valore da attribuire ai fini della liquidazione dell'indennità di esproprio.

Che a seguito della dichiarazione di pubblica utilità è stato formato l'allegato elenco dei beni di sua/vostra proprietà rispetto ai quali, sulla base di quanto indicato nei provvedimenti succitati, se ne prevede l'esproprio e/o l'asservimento.

Che nel suddetto elenco allegato sono specificate le indennità previste.

Tutto ciò premesso **si notifica** formalmente il suddetto elenco.

Con la presente si comunica il diritto a concludere un accordo volontario con le modalità previste dall'articolo 45 del D.P.R. n. 327/2001 e s.m.i.; a tal fine potrà contattare il tecnico incaricato, geometra Stefano Franzini, con studio tecnico in Ornavasso via Alfredo Di Dio n. 41, al numero 339-4629702.

Ai sensi del disposto di cui all'articolo 3, comma 3, del D.P.R. 327/2001 e s.m.i., colui che risulta proprietario secondo i registri catastali e riceva la notificazione o comunicazione degli atti del procedimento espropriativo, ove non sia più proprietario, è tenuto a comunicarlo all'Amministrazione procedente entro trenta giorni dalla prima notificazione indicando altresì, ove ne sia a conoscenza, il nuovo proprietario comunque fornendo copia degli atti in suo possesso utili a ricostruire le vicende dell'immobile.

Distinti saluti.

ECA. s.p.a.

Allegati:

Elenco dei beni di sua/vostra proprietà, con specificate le indennità previste.

Stralcio della planimetria catastale con inserita l'opera in progetto.

E. C. A. S.p.A.
V. Fabbri 42 - T/Fax 0324/54203
28844 VILLADOSSOLA (VB)
Codice Fiscale n. 0089750034
Part. a i. V.A. n. 0163940.033


ECA

n.	Intestazione Catastale	quota proprietà	Catasto Terreni		Catasto Fabbricati particella	tipologia occupazione	superficie interessata	indennità €/mq	indennità esproprio	indennità asservimento	indennità area cantiere	totale indennità	quota indennità
			Comune	foglio									
	BARBIERI MARIA nata a Malesco 5/12/1935	1/10											19,48 €
	BESANA MARGHERITA nata a Malesco 9/6/1940	19/60											61,67 €
	CAVALLI ADRIANO nato a Domodossola 13/5/1945	1/50											3,90 €
	CAVALLI BARTOLOMEO nato a Malesco 4/4/1908	3/25											23,37 €
	CAVALLI GIULIANO nato a Malesco 16/3/1939	1/100											1,95 €
	CAVALLI ITALO nato a Malesco 17/7/1941	1/100											1,95 €
	CAVALLI PIETRO nato a Malesco 25/6/1906	3/25											23,37 €
	COLNAGHI BARBARA nata a Premosello Chiovennda 23/1976	3/50											11,69 €
	COLNAGHI MAURO nato a Premosello Chiovennda 25/12/1975	3/50											11,69 €
	MAFFINI EGIDIO nato a Malesco 15/6/1939	1/40											4,87 €
	MAFFINI SILVANA nata a Malesco 22/6/1938	1/40											4,87 €
	MELINI PAOLINA nata a Malesco 17/6/1931	1/10											4,87 €
	SCILIRONI BENITO VITTORIO nato a Spriana 21/6/1936	1/60											19,48 €
	SCILIRONI BRUNO DANILLO nato a Borgomanero 29/1/1965	1/360											3,25 €
	SCILIRONI CLAUDIO GIUSEPPE nato a Borgomanero 1/12/1961	1/360											3,25 €
	SCILIRONI DANIELA nata a Borgomanero 5/3/1976	1/360											0,54 €
	SCILIRONI ENRICHETTA nata a Spriana 17/10/1932	1/60											0,54 €
	SCILIRONI IOLANDA nata a Spriana 1/3/1941	1/60											0,54 €
	SCILIRONI MARIA ADELE nata a Spriana 13/8/1937	1/60											3,25 €
	SCILIRONI MARIA PIA nata a Spriana 9/10/1934	1/60											3,25 €
	SCILIRONI PATRIZIA GIULIETTA nata a Borgomanero 6/11/1963	1/360											3,25 €
	SOLARI ENRICO nato a Santa Margherita Ligure 3/8/1961	1/80											0,54 €
	SOLARI PAOLA nata a Santa Margherita Ligure 2/4/1968	1/80											2,43 €
	SOTTA ROBERTA nata in Svizzera 30/6/1965	9/40											2,43 €
	VERCELLI MARIA TERESA nata a Borgomanero 24/11/1935	1/180											43,82 €
			Malesco	13	161								1,08 €
						asservimento per condotta	21	2,00 €	42,00 €				
						pista cantiere quota 1/2	29	0,25 €			7,25 €		
						area cantiere	12	0,50 €			6,00 €		
			Malesco	16	58								
						asservimento per condotta	17	2,00 €	34,00 €				
						pista cantiere quota 1/2	12	0,25 €			3,00 €		
						area cantiere	11	0,50 €			5,50 €		
			Malesco	16	73								
						asservimento per condotta	37	2,00 €	74,00 €				
						pista cantiere quota 1/2	46	0,25 €			11,50 €		
						area cantiere	23	0,50 €			11,50 €		
													194,75 €

COMUNE DI MALESCO

SCALA 1-1000

-  FASCIA DI SERVITU' CONDOTTA FORZATA IMPIANTO ECOENERGY
-  FASCIA DI SERVITU' CONDOTTA FORZATA IMPIANTO ECA
-  OCCUPAZIONE DEFINITIVA OPERE FISSE IMPIANTO ECA
-  OCCUPAZIONE DEFINITIVA OPERE FISSE IMPIANTO ECOENERGY
-  OCCUPAZIONE DEFINITIVA OPERE IN COMUNE IMPIANTI ECOENERGY-ECA
-  OCCUPAZIONE TEMPORANEA AREA DI CANTIERE POSA CONDOTTE IMPIANTI ECOENERGY-ECA
-  OCCUPAZIONE TEMPORANEA PISTA DI CANTIERE POSA CONDOTTE IMPIANTI ECOENERGY-ECA
-  OCCUPAZIONE TEMPORANEA AREA DI CANTIERE OPERE FISSE IMPIANTI ECOENERGY-ECA
-  OCCUPAZIONE TEMPORANEA AREA DI CANTIERE STOCCAGGIO TUBAZIONI IMPIANTO ECOENERGY
-  OCCUPAZIONE TEMPORANEA AREA DI CANTIERE STOCCAGGIO TUBAZIONI IMPIANTO ECA

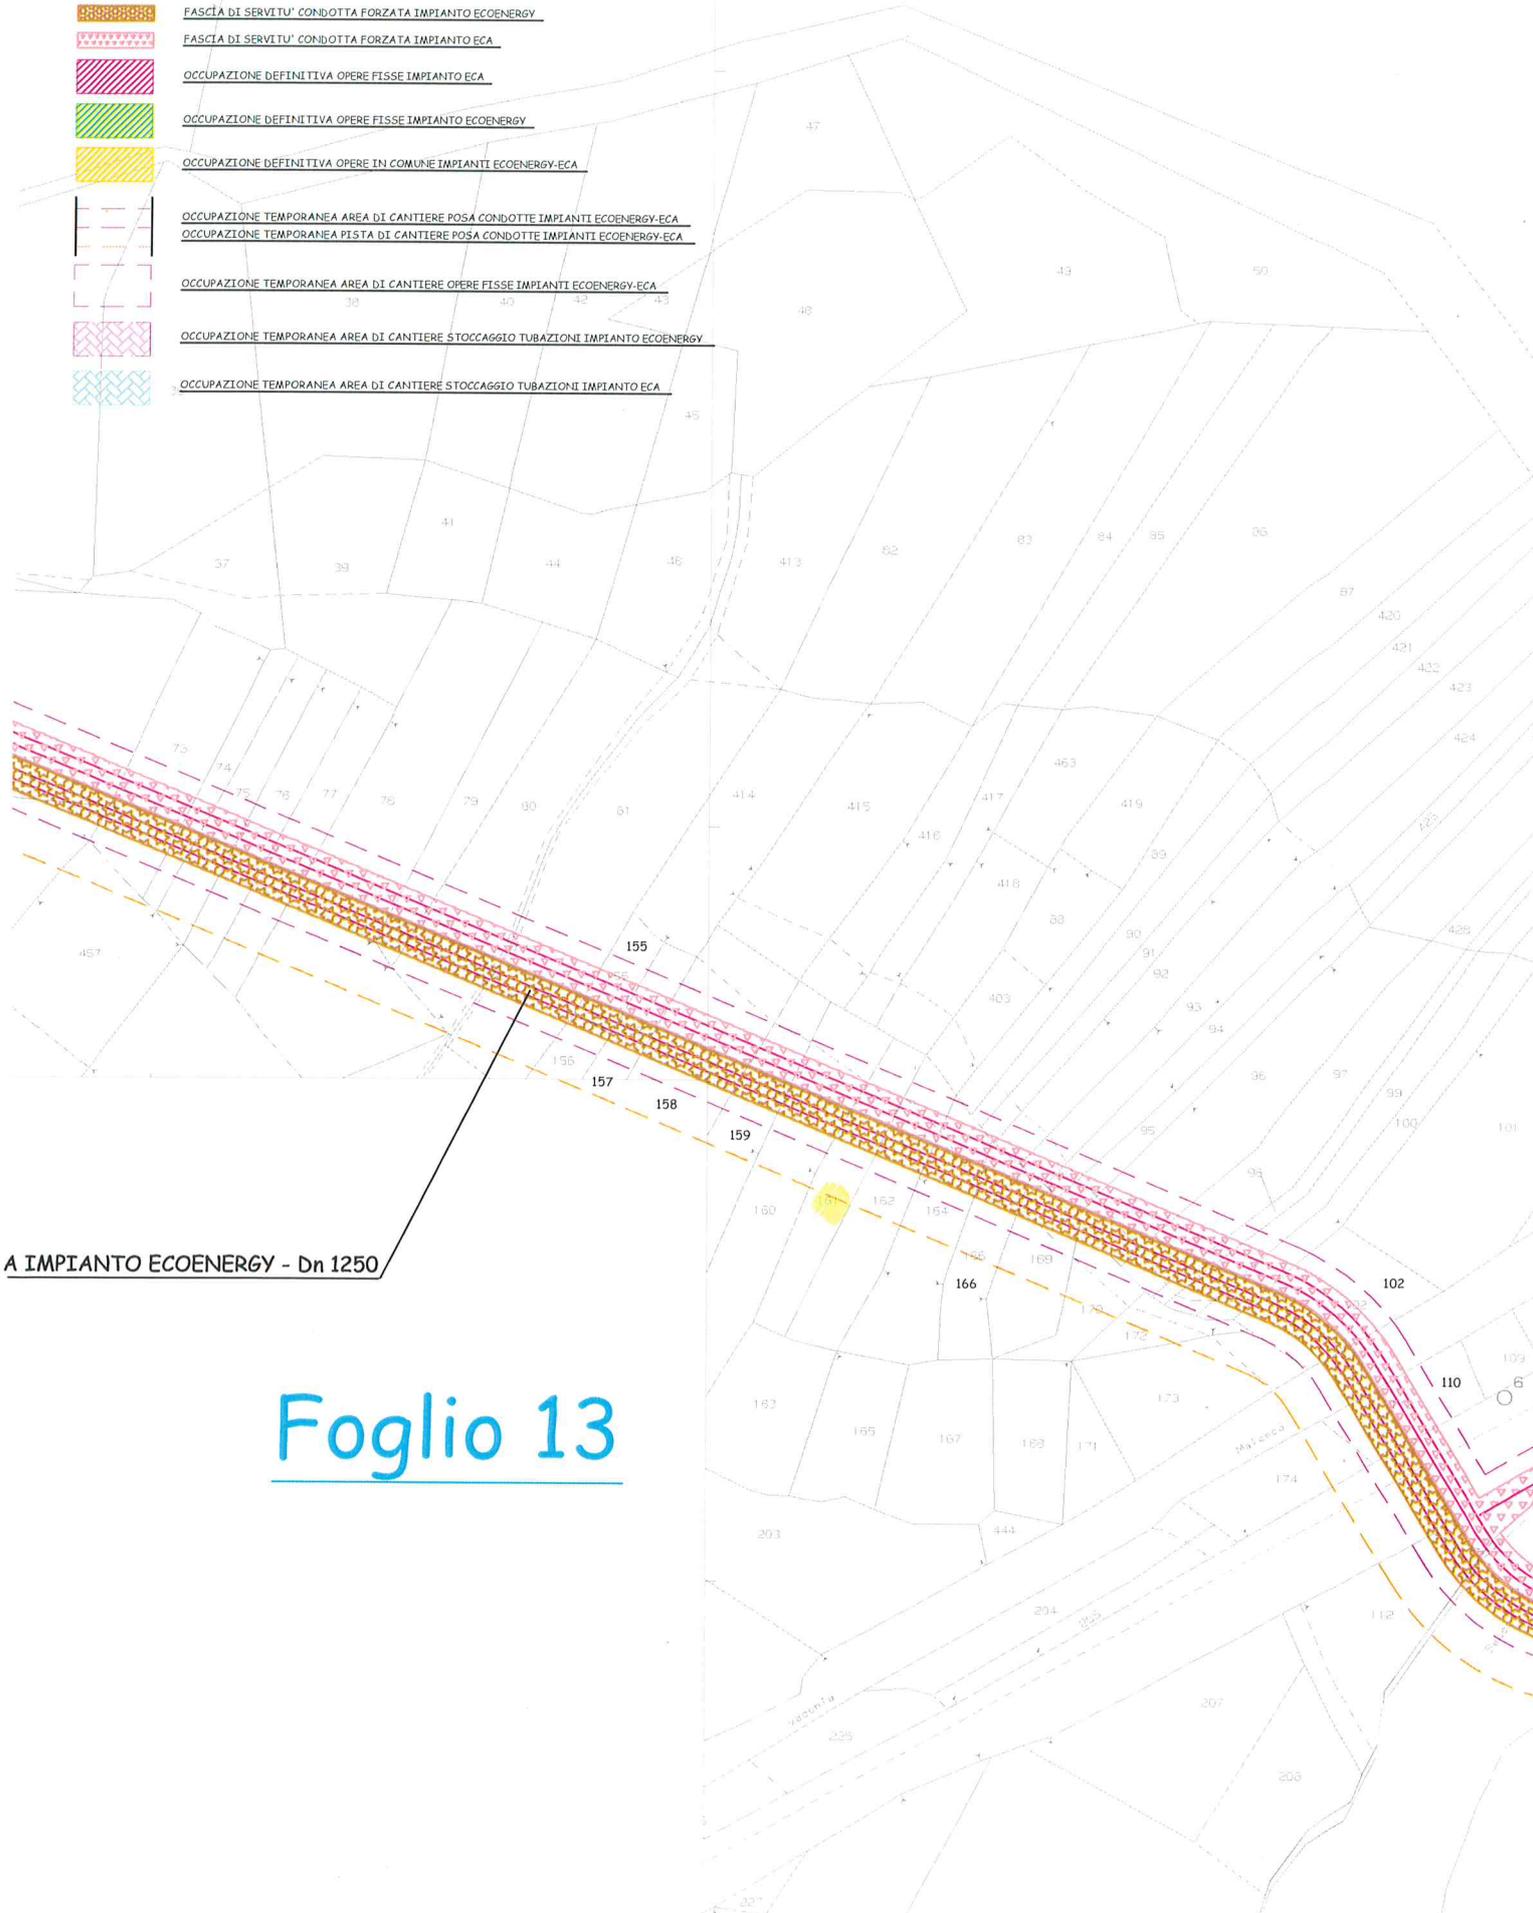

A IMPIANTO ECOENERGY - Dn 1250

Foglio 13

COMUNE DI MALESCO

SCALA 1-1000



Villadossola, 7 aprile 2015

Egregi signori
BERGAMASCHI FRANCESCO DI GIACOMO
SCILIRONI BENITO VITTORIO
SCILIRONI BRUNO DANILO
SCILIRONI CLAUDIO GIUSEPPE

Gentili signore
BERTINA MARIA
SCILIRONI DANIELA
SCILIRONI ENRICHETTA
SCILIRONI IOLANDA
SCILIRONI MARIA ADELE
SCILIRONI MARIA PIA
SCILIRONI PATRIZIA GIULIETTA
VERCELLI MARIA TERESA

RACCOMANDATA A.R.

Oggetto:

Costruzione ed esercizio di impianto idroelettrico, con derivazione dal torrente Melezzo orientale, nei Comuni di Malesco e Villette.

Comunicazione di avvenuta dichiarazione di pubblica utilità ai sensi dell'articolo 17, comma 2, D.P.R. n. 327/2001 e s.m.i. e notifica dei beni da espropriare e/o da asservire con indicazione delle somme offerte ai sensi e per gli effetti dell'articolo 20, comma 1, D.P.R. n. 327/2001 e s.m.i.

COMUNICA

Che con la Determinazione Dirigenziale n. 535 del 7 aprile 2015, emessa dal V Settore – Ambiente Geo-risorse, Ufficio Impianti Produzione Energia, della Provincia del Verbano Cusio Ossola, è stato approvato il progetto definitivo ed è divenuta efficace la dichiarazione di pubblica utilità dell'opera citata in oggetto ed in particolare è stato definito:

- 1) di apporre, ai sensi del D.P.R. 327/2001 e s.m.i., il vincolo preordinato all'esproprio sulle aree interessate dall'intervento.
- 2) di dichiarare, ai sensi del combinato disposto dall'articolo 1 comma 4 della Legge 10/1991 e dall'articolo 12 comma 1 del D.Lgs. 387/2003 e s.m.i., che le opere autorizzate sono di pubblica utilità, indifferibili ed urgenti.
- 3) di delegare la ditta titolare dell'autorizzazione unica, ai sensi dell'articolo 6 comma 8 del D.P.R. 327/2001 e s.m.i., l'esercizio dei poteri espropriativi per l'acquisizione delle aree necessarie alla realizzazione di quanto autorizzato; che la delega è riferita allo svolgimento di tutte le fasi previste dalla normativa vigente (notifica degli avvisi a tutti i proprietari dei terreni, pubblicazione degli avvisi stessi nelle forme previste, determinazione provvisoria e definitiva delle indennità, eventuale occupazione d'urgenza, pagamento e deposito delle indennità, ecc...) ad eccezione dell'emanazione del decreto di esproprio, che verrà rilasciato dalla Provincia del V.C.O. sulla scorta di opportuna verifica dell'esattezza della procedura.

E.C.A. s.p.a.

Via Fabbri n. 42

28844 – Villadossola (VB)

Che il proprietario ha facoltà di prendere visione della relativa documentazione presso gli uffici competenti della Provincia del Verbano Cusio Ossola.

Che, nel termine di 30 giorni dal ricevimento della presente, il proprietario può fornire ogni utile elemento per determinare il valore da attribuire ai fini della liquidazione dell'indennità di esproprio.

Che a seguito della dichiarazione di pubblica utilità è stato formato l'allegato elenco dei beni di sua/vostra proprietà rispetto ai quali, sulla base di quanto indicato nei provvedimenti succitati, se ne prevede l'esproprio e/o l'asservimento.

Che nel suddetto elenco allegato sono specificate le indennità previste.

Tutto ciò premesso **si notifica** formalmente il suddetto elenco.

Con la presente si comunica il diritto a concludere un accordo volontario con le modalità previste dall'articolo 45 del D.P.R. n. 327/2001 e s.m.i.; a tal fine potrà contattare il tecnico incaricato, geometra Stefano Franzini, con studio tecnico in Ornavasso via Alfredo Di Dio n. 41, al numero 339-4629702.

Ai sensi del disposto di cui all'articolo 3, comma 3, del D.P.R. 327/2001 e s.m.i., colui che risulta proprietario secondo i registri catastali e riceva la notificazione o comunicazione degli atti del procedimento espropriativo, ove non sia più proprietario, è tenuto a comunicarlo all'Amministrazione procedente entro trenta giorni dalla prima notificazione indicando altresì, ove ne sia a conoscenza, il nuovo proprietario comunque fornendo copia degli atti in suo possesso utili a ricostruire le vicende dell'immobile.

Distinti saluti.

ECA. s.p.a.

Allegati:

Elenco dei beni di sua/vostra proprietà, con specificate le indennità previste.

Stralcio della planimetria catastale con inserita l'opera in progetto.

E. C. A. S. p. A.
V. Fabbri 42 T/Fax 0324/54203
28844 VILLADOSSOLA (VB)
Codice Fiscale n. 00897550034
Partita I.V.A. n. 0163940.033

ECA

n.	Intestazione Catastale	Comune	Catasto Terreni		Catasto Fabbricati		tipologia occupazione	superficie interessata	indennità €/mq	indennità esproprio	indennità asservimento	indennità area cantiere	totale indennità	quota indennità
			foglio	particella	foglio	particella								
	BERGAMASCHI FRANCESCO DI GIACOMO													4,13 €
	BERTINA MARIA nata a Malesco 2/5/1903													8,25 €
	SCIURONI BENITO VITTORIO nato a Spriana 21/6/1936													0,69 €
	SCIURONI BRUNO DANILO nato a Borgomanero 29/1/1965													0,11 €
	SCIURONI CLAUDIO GIUSEPPE nato a Borgomanero 1/12/1961													0,11 €
	SCIURONI DANIELA nata a Borgomanero 5/3/1976													0,11 €
	SCIURONI ENRICHETTA nata a Spriana 17/10/1932													0,69 €
	SCIURONI IOLANDA nata a Spriana 1/3/1941													0,69 €
	SCIURONI MARIA ADELE nata a Spriana 13/8/1937													0,69 €
	SCIURONI MARIA PIA nata a Spriana 9/10/1934													0,69 €
	SCIURONI PATRIZIA GIULIETTA nata a Borgomanero 6/11/1963													0,11 €
	VERCELLI MARIA TERESA nata a Borgomanero 24/11/1935	Malesco	16	274			pista cantiere quota 1/2	66	0,25 €			16,50 €		0,23 €
														16,50 €

