


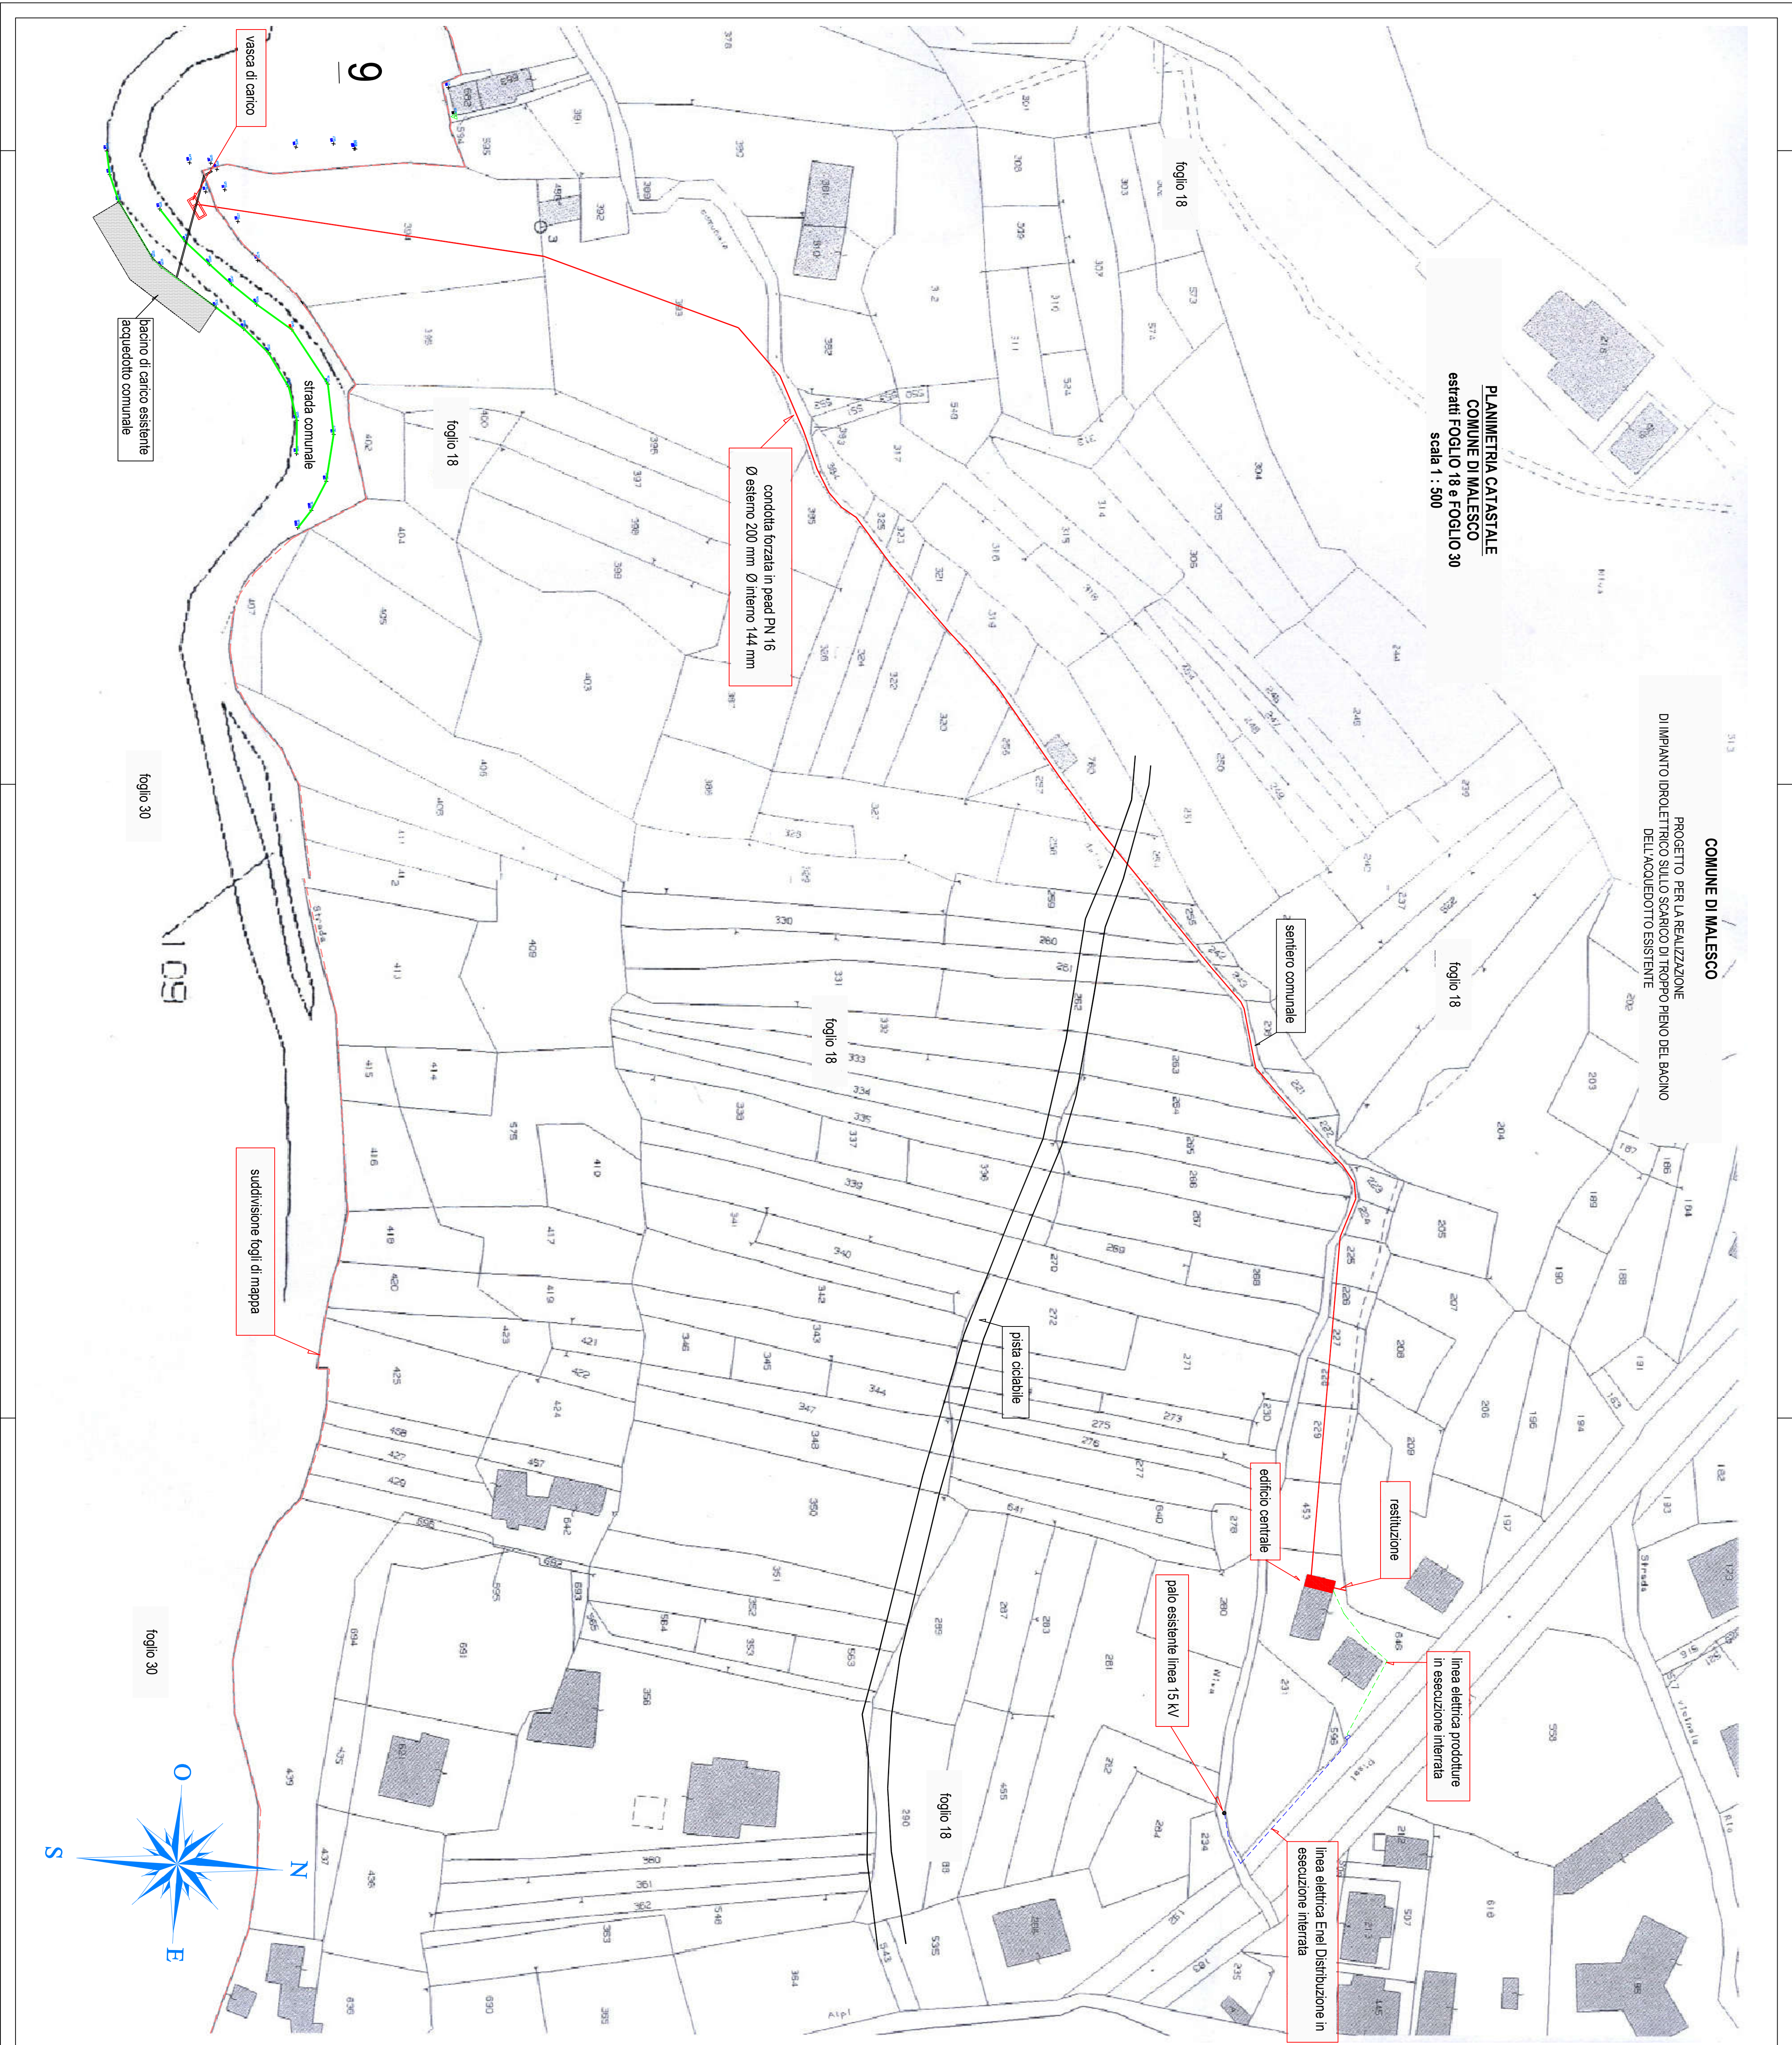

Completato:	Sig. ANGELO ANGELO
Elaborato:	MaleSCO
PLANIMETRIA GENERALE SU BASE CATASTALE	
TAVOLA 3	NOVEMBRE 2015
SCALA 1 : 500	Aggiorn. SETTEMBRE 216
Dati Ing. MARINI Roma via Maglietta, 18/a 20044 Milano Cod. Fisc. 00978911217113321 Partita IVA: 01922770083 E-mail: roma.marini@marini.it	

REGIONE PIEMONTE
PROVINCIA DEL VERBAPO CUSO OSSOLA
COMUNE DI MALESCO

PROGETTO PER LA REALIZZAZIONE
DI IMPIANTO IDROELETTRICO SULLO SCARICO DI TROPPO PIENO
DEL BACINO DELL'ACQUEDOTTO ESISTENTE